




INQUADRAMENTO
SCALA 1/500

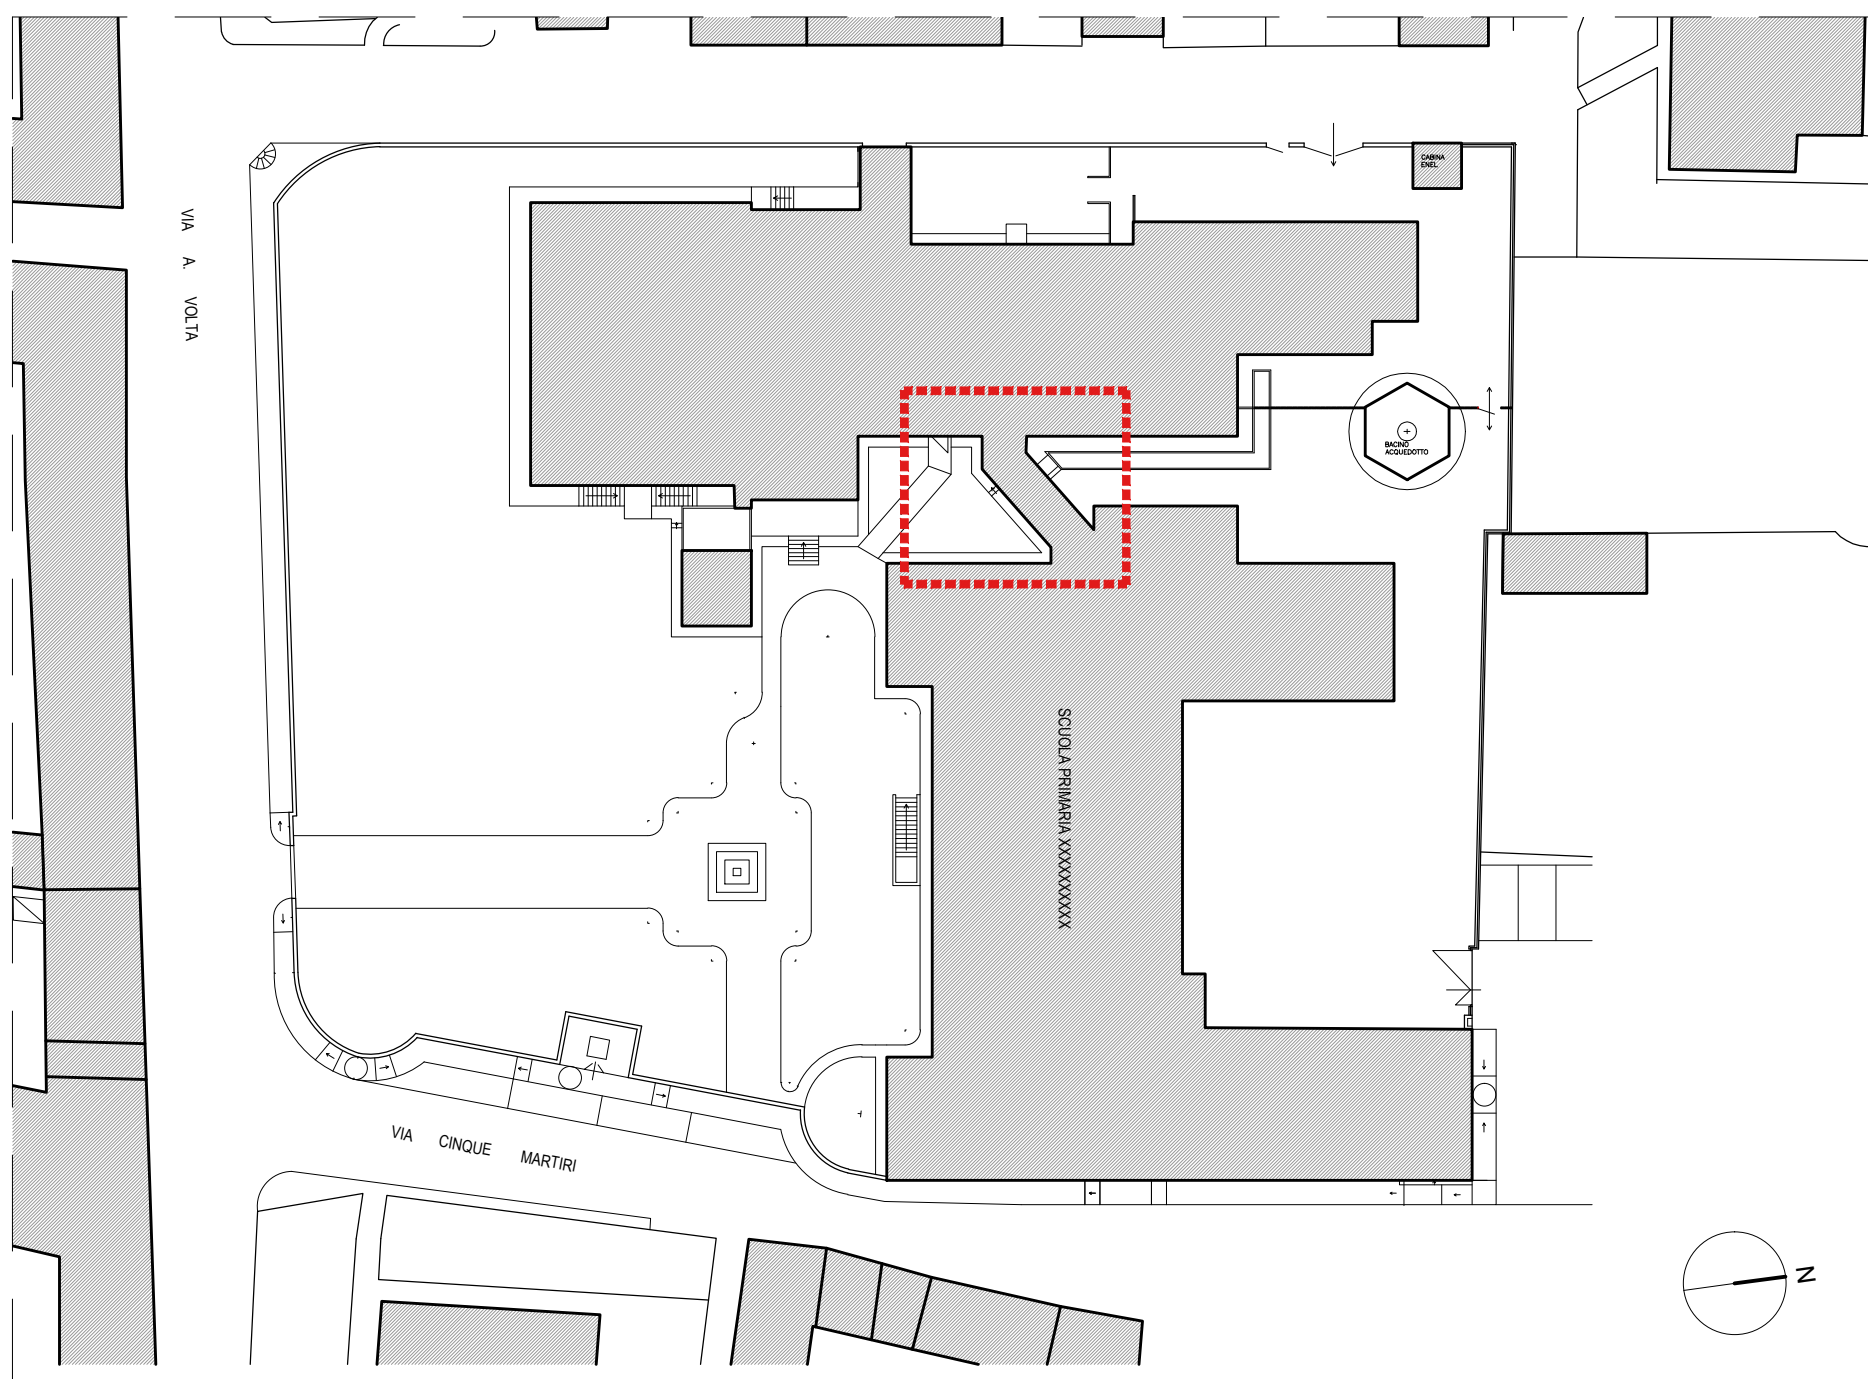

INDIVIDUAZIONE AREA DI INTERVENTO
SCALA 1/200

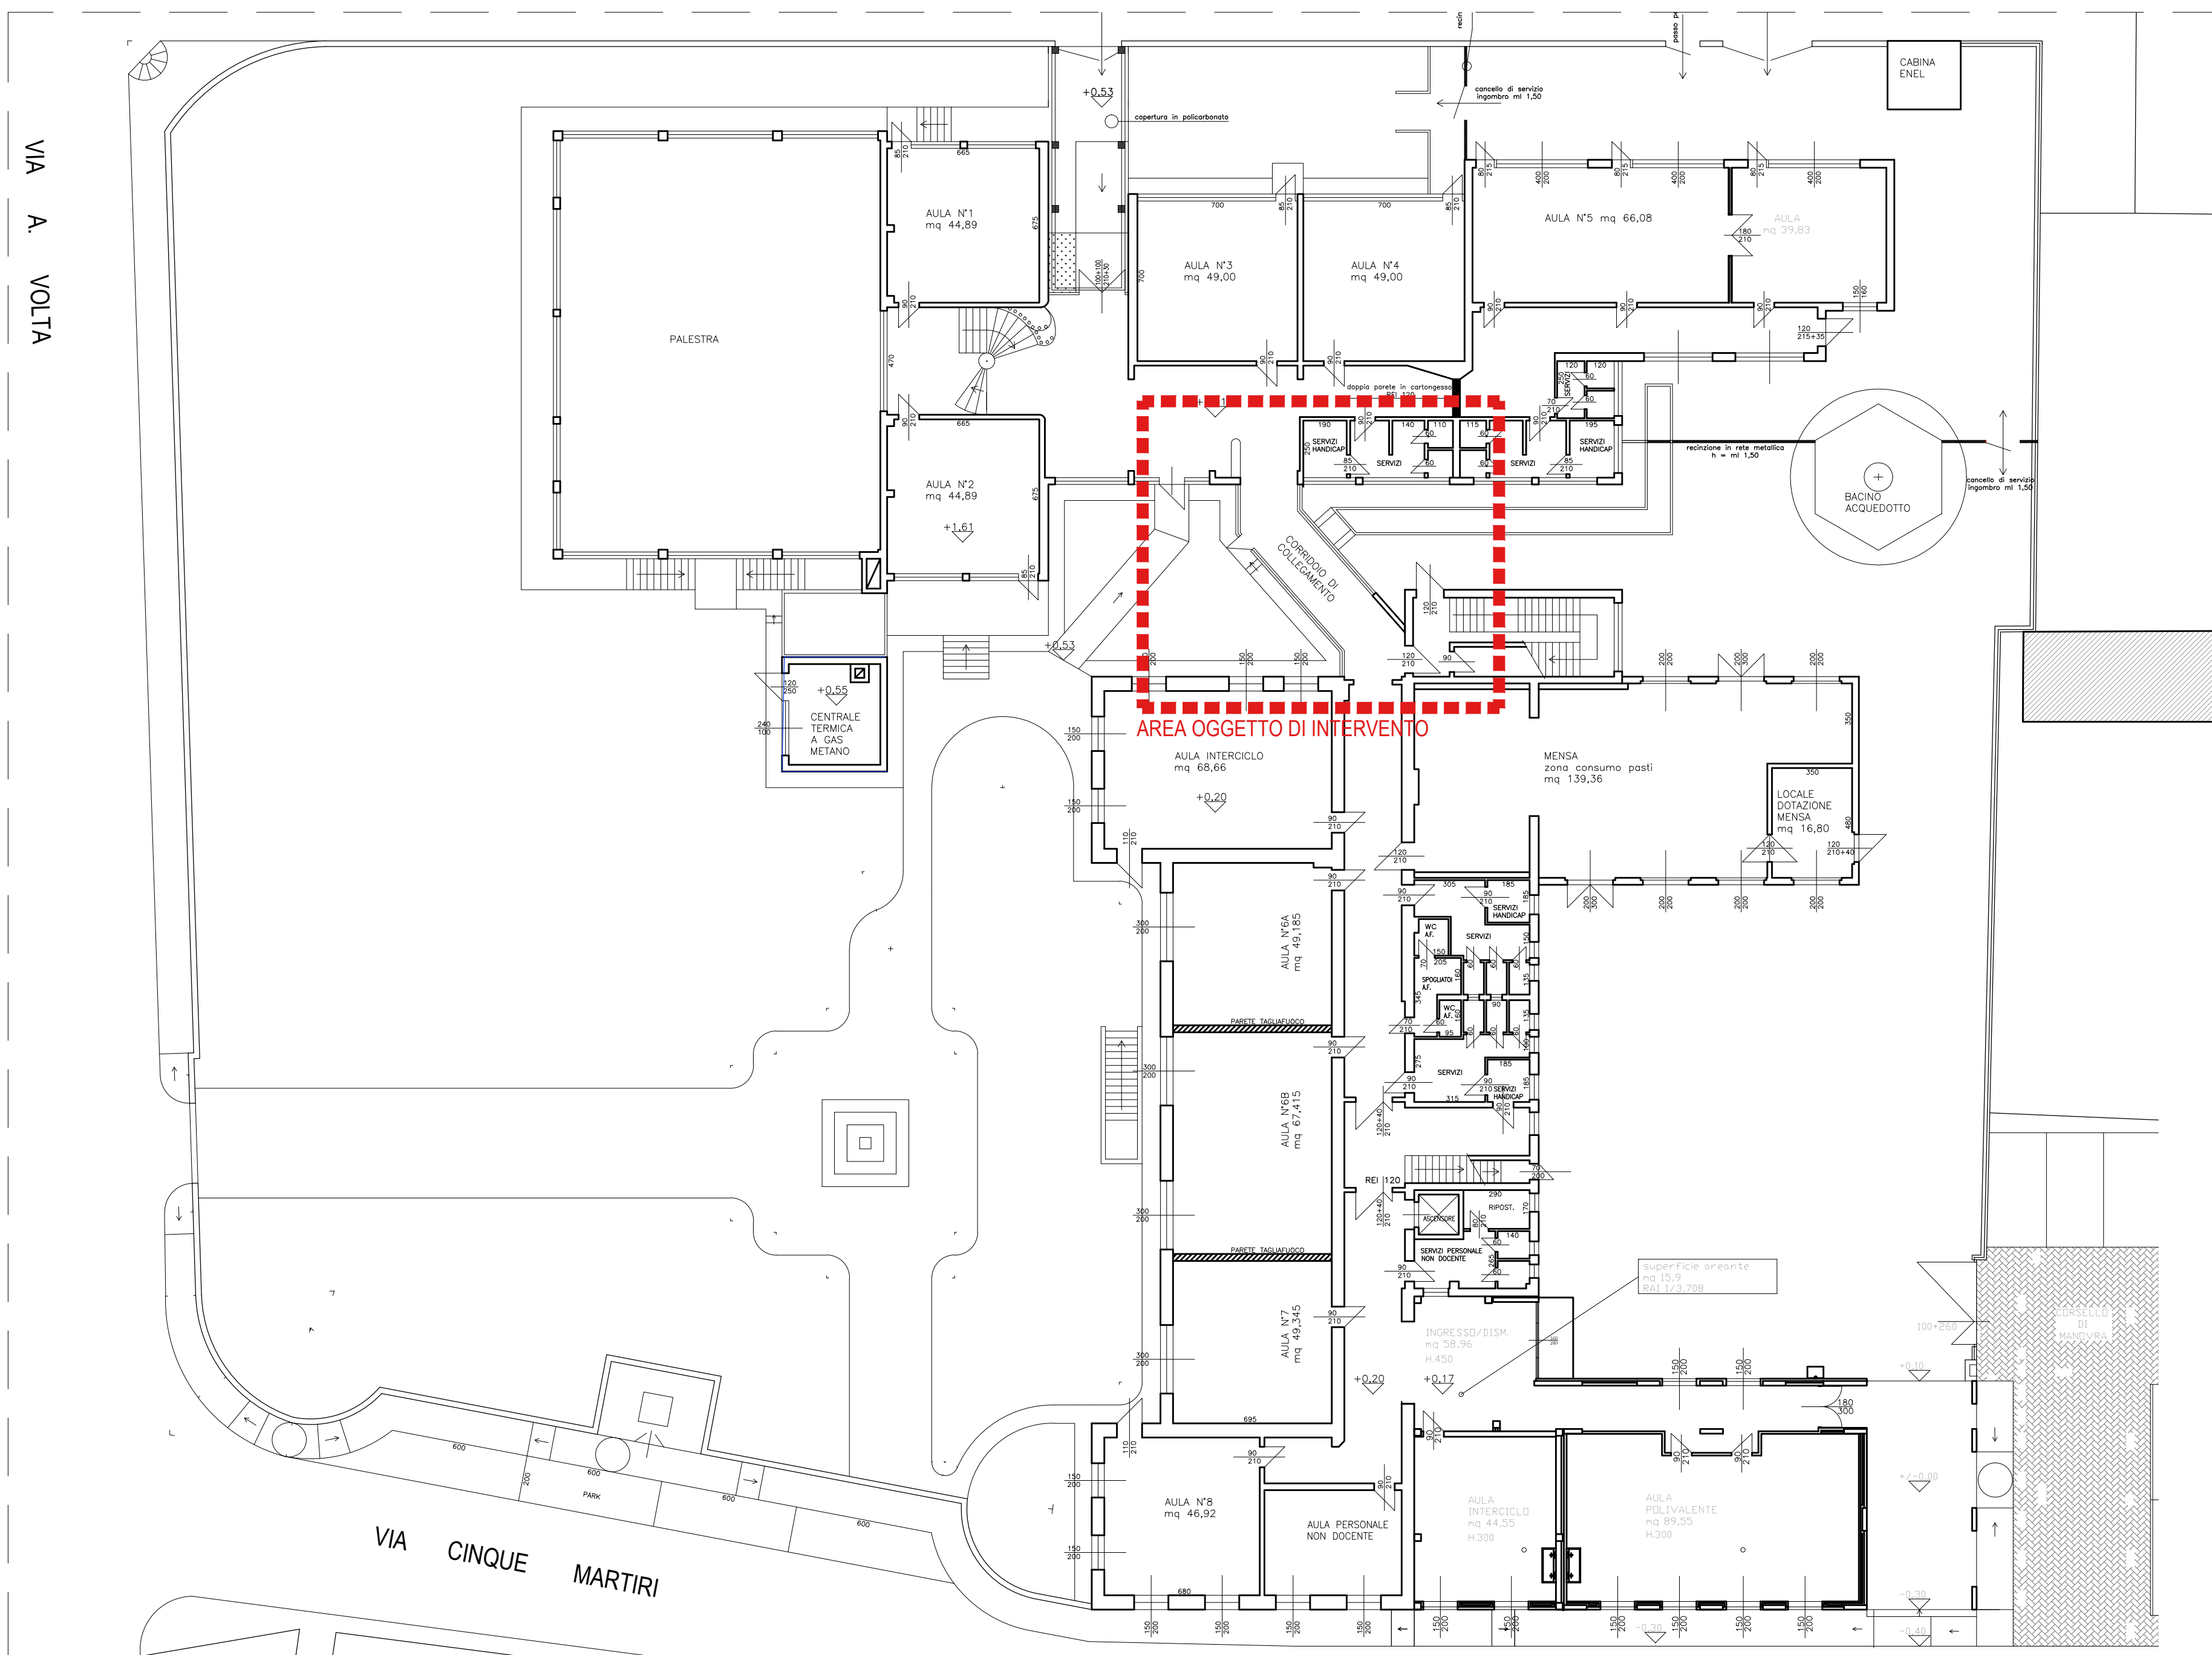

PIANTA CORRIDOIO DI COLLEGAMENTO INTERNO PIANO TERRA
SCALA 1/100

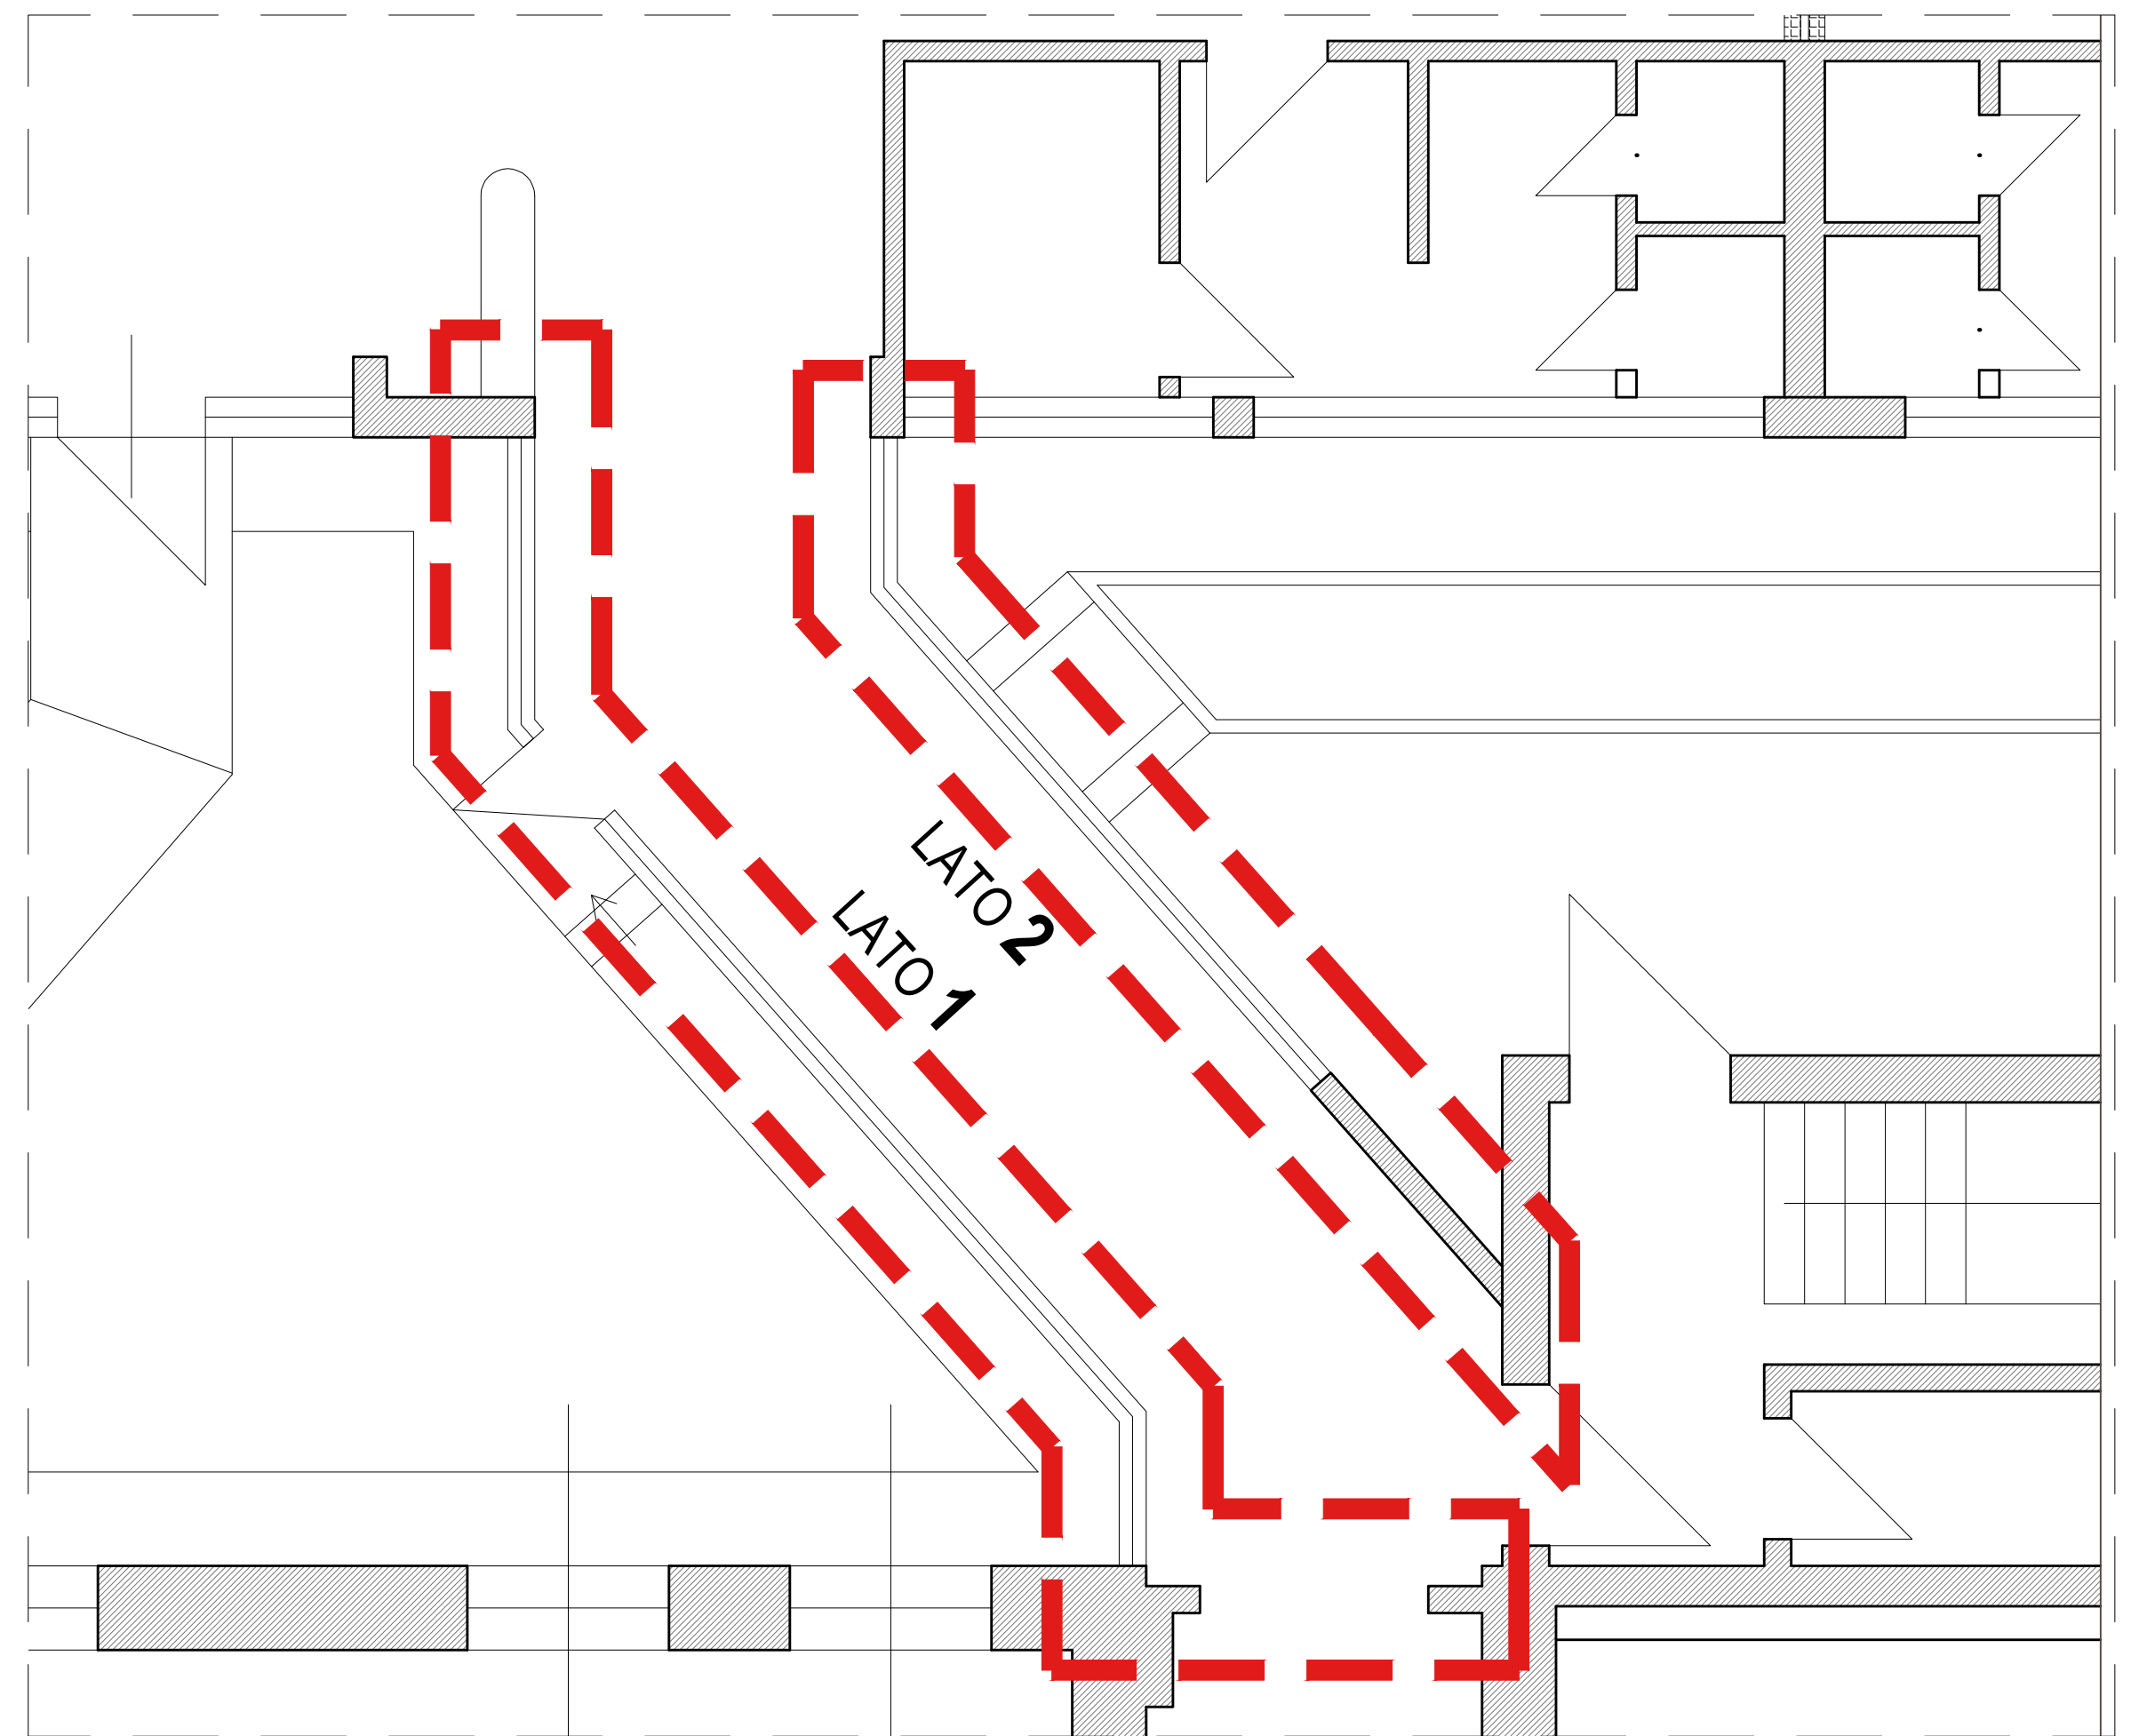

 **COMUNE DI FERNO**
PROVINCIA DI VARESE



FATTIBILITA' TECNICO-ECONOMICA / PROG. DEFINITIVO / PROG. ESECUTIVO

EDIFICIO SCOLASTICO SCUOLA PRIMARIA "MONS. BONETTA"
LAVORI DI EFFICIENTAMENTO ENERGETICO - SOSTITUZIONE SERRAMENTI

INQUADRAMENTO GENERALE
PIANTA PIANO TERRA

GERARDO CHIATTI ARCHITETTO

VIA LUIGI POMINI n. 31 - CASTELLANZA (VA)
Cell. 347 3223398 - e-mail: gerardochiatti@gmail.com

ELABORATO

E1

MAGGIO 2021