



SEZIONE A-A

PIANO PRIMO

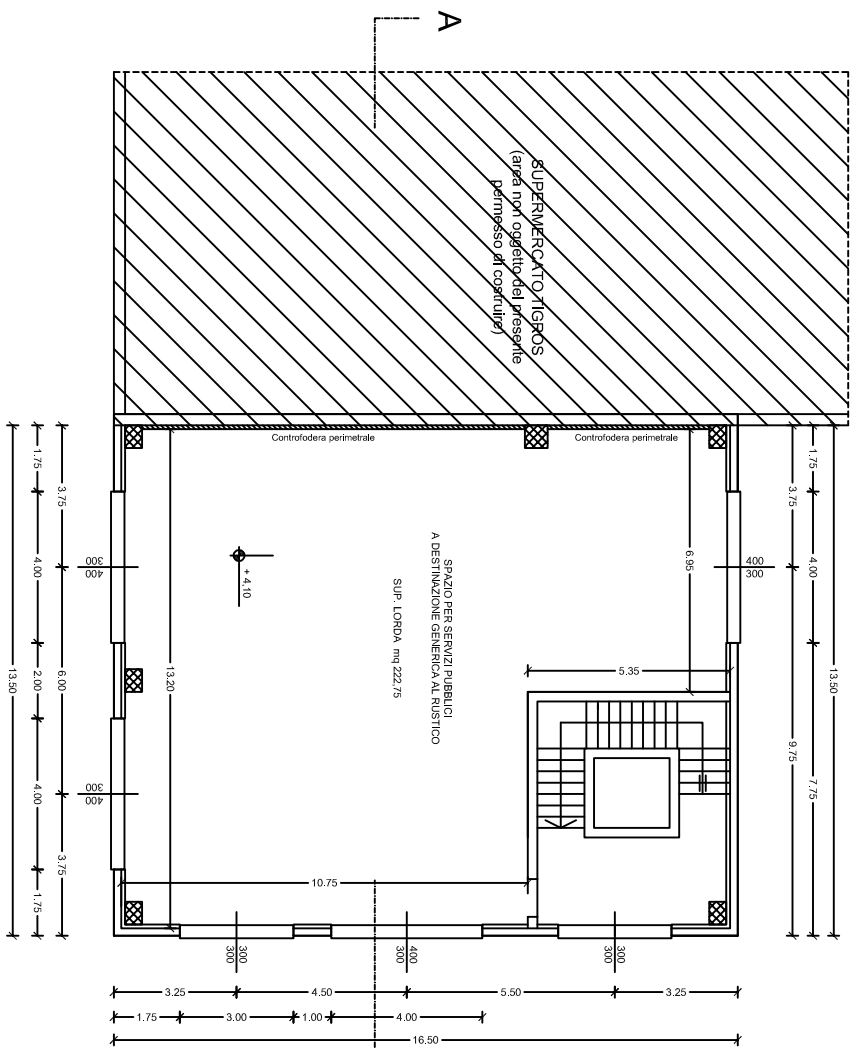

PIANO TERRA

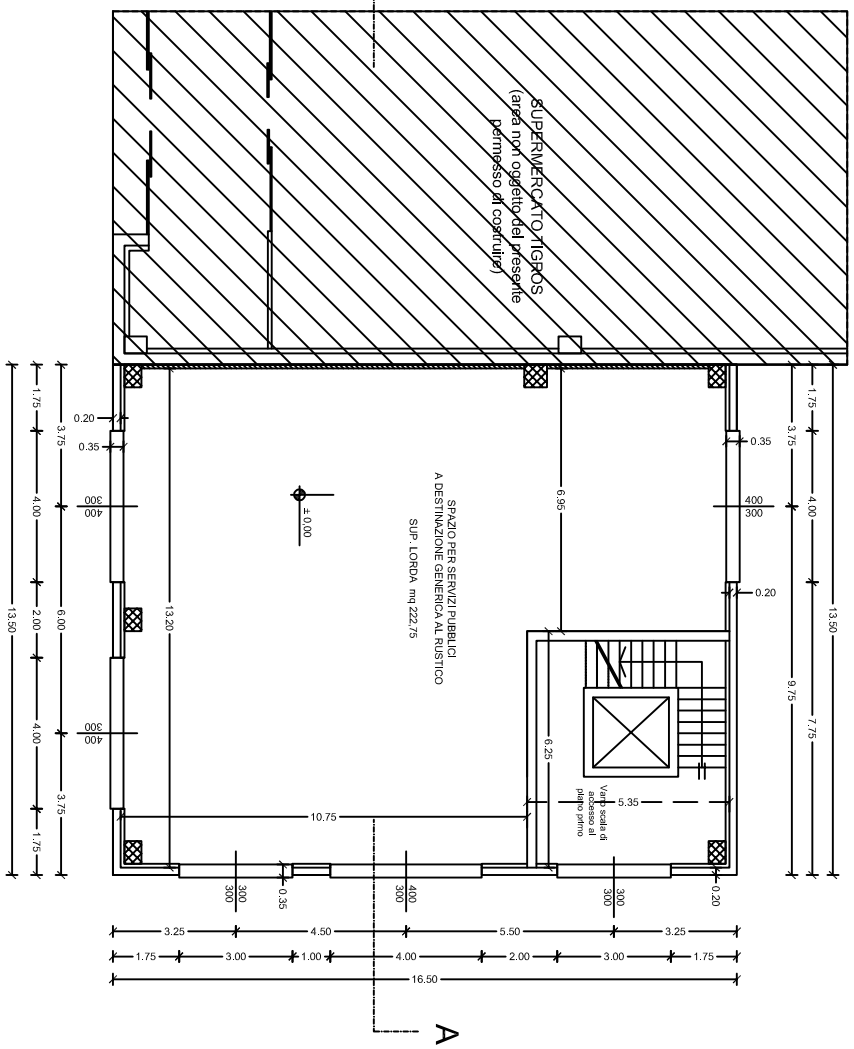

LOTTO 1 - via Trieste

S.l.p.: mq 445,50

Destinazione PGT:

"Perimetro del tessuto urbano consolidato soggetto a particolare disciplina: aree con funzione non residenziale destinate alla media distribuzione, alimentare e non" (scheda 21 N.d.P.)

Valore a base d'asta: €. 401.980,42

COMUNE DI FERNO
Provincia di Varese

oggetto

**OPERE DI URBANIZZAZIONE
SECONDARIA IN ATTUAZIONE
DELL'ATU 1A/1**

Comune di Fermo (VA) - Via Trieste

Committente
TIGROS S.p.A.
via del Lavoro, 45
21048 SOLBIATE ARNO (VA)
Tel. 0331996111 Fax 0331996048
P. IVA 12790620152 - C.F. 00753150127

progettista e direttori lavori
Arch. LETIZIA MORETTI
via del Lavoro, 45
21048 SOLBIATE ARNO (VA)
Tel. 0331996111 Fax 0331996048

impresa

titolo
PIANTE E SEZIONE
Stato Realizzato

Tav. 01

REVISIONI	
n.	data
0	

scala 1:100 data 15/07/2013