

**PIANO DELLE ALIENAZIONI E VALORIZZAZIONI
IMMOBILIARI - ANNO 2015**

PLANIMETRIA 1:200


LOTTO 3 via Augusta

superficie **582,64 mq**

destinazione P.G.T. *Aree con funzioni non residenziali*
(schede 7 N.d.P.)

valore a base d'asta € **33.250,00**

calcolo analitico dell'area					
lato 1	lato 2	lato 3	semiperimetro	area	
41,28	7,37	42,00	45,33	152,11 mq	
42,00	40,90	21,04	51,97	421,20 mq	
21,04	21,02	2,76	22,41	28,96 mq	
a dedurre					
2,76	3,00	3,96	4,86	4,13 mq	
3,96	8,62	10,89	11,74	15,50 mq	
TOTALE				582,64 mq	

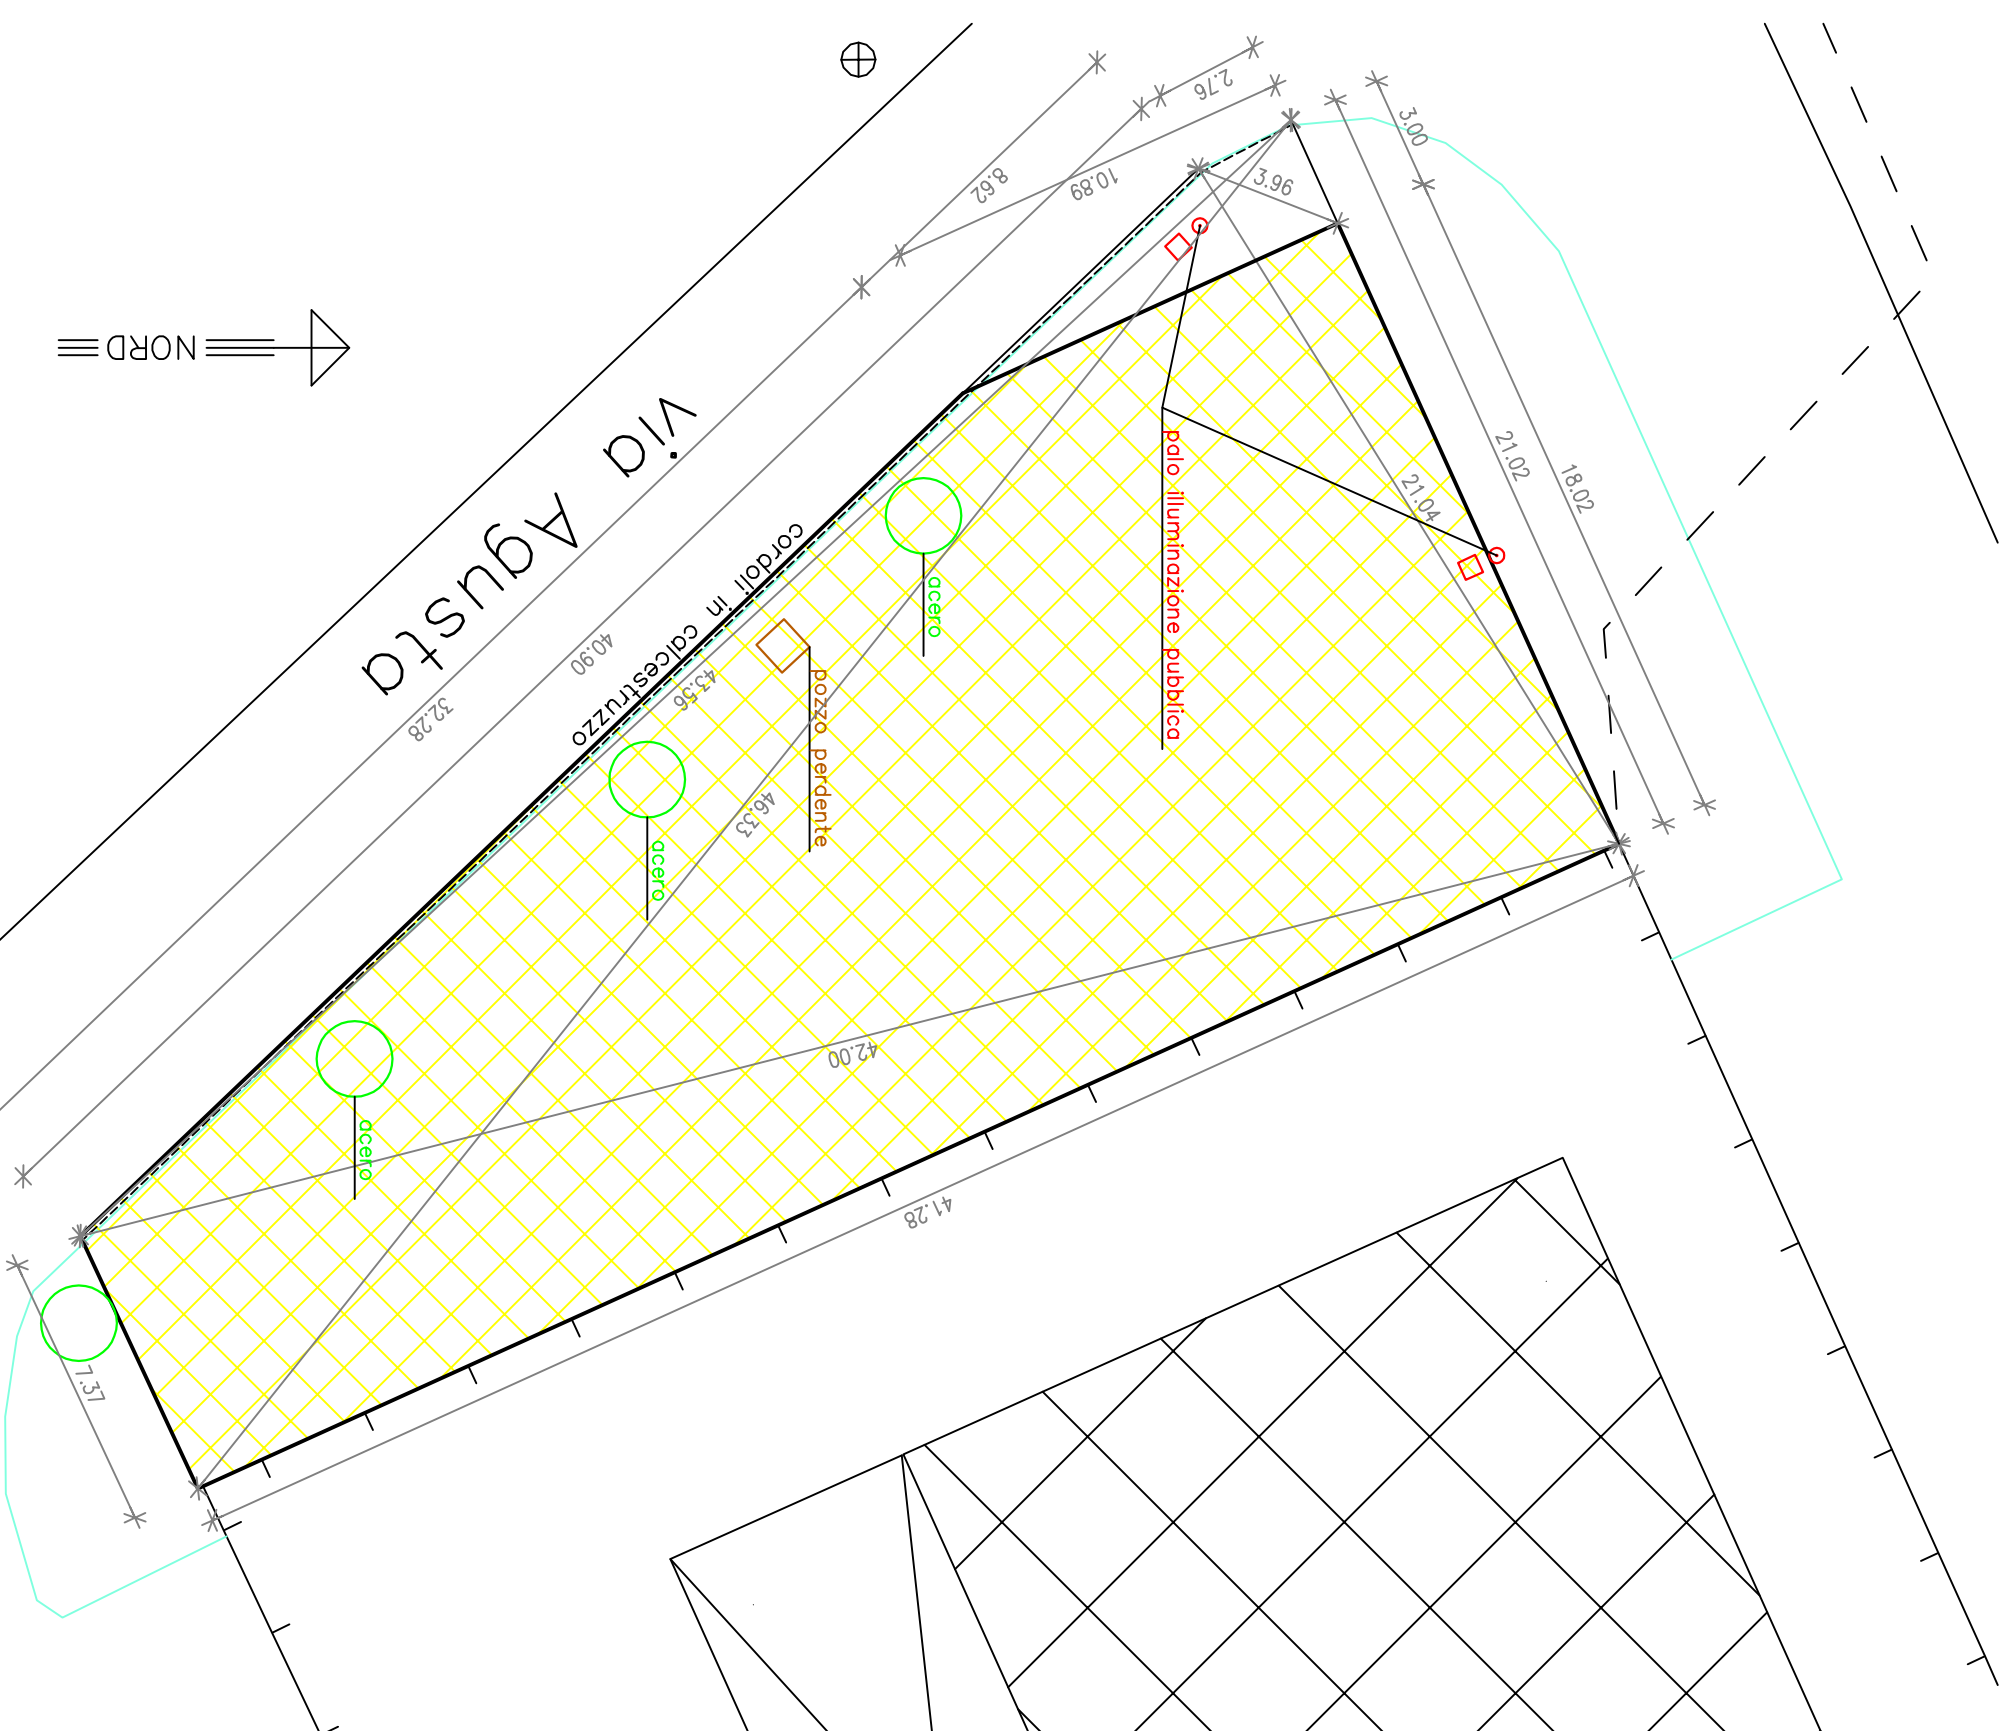

N.B. le quote comprendono lo spessore dei cordoli in c.l.s. ove presenti