

PIANO DELLE ALIENAZIONI
E VALORIZZAZIONI - ANNO 2016


LOTTO 1 - via Trieste

S.l.p.: mq 445,50

Destinazione PGT:


"Perimetro del tessuto urbano consolidato soggetto a particolare disciplina:
aree con funzione non residenziale destinate alla media distribuzione,
alimentare e non" (scheda 21 N.d.P.)

Valore a base d'asta: €. 343.693,26

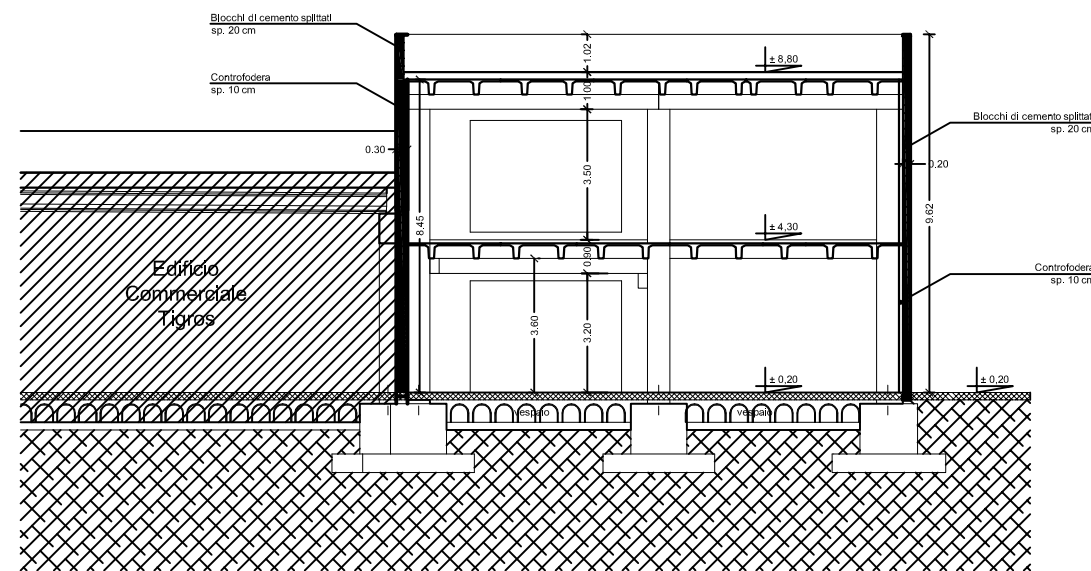


SEZIONE A-A

PIANO PRIMO

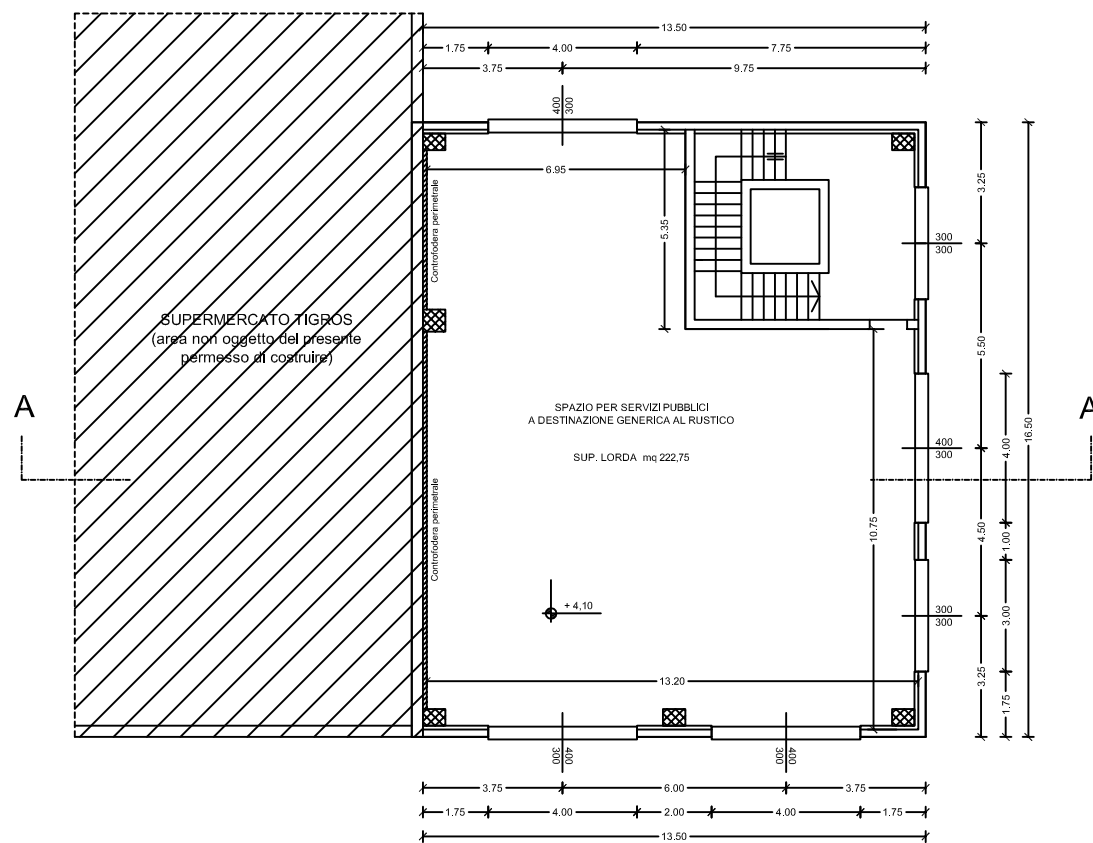

PIANO TERRA

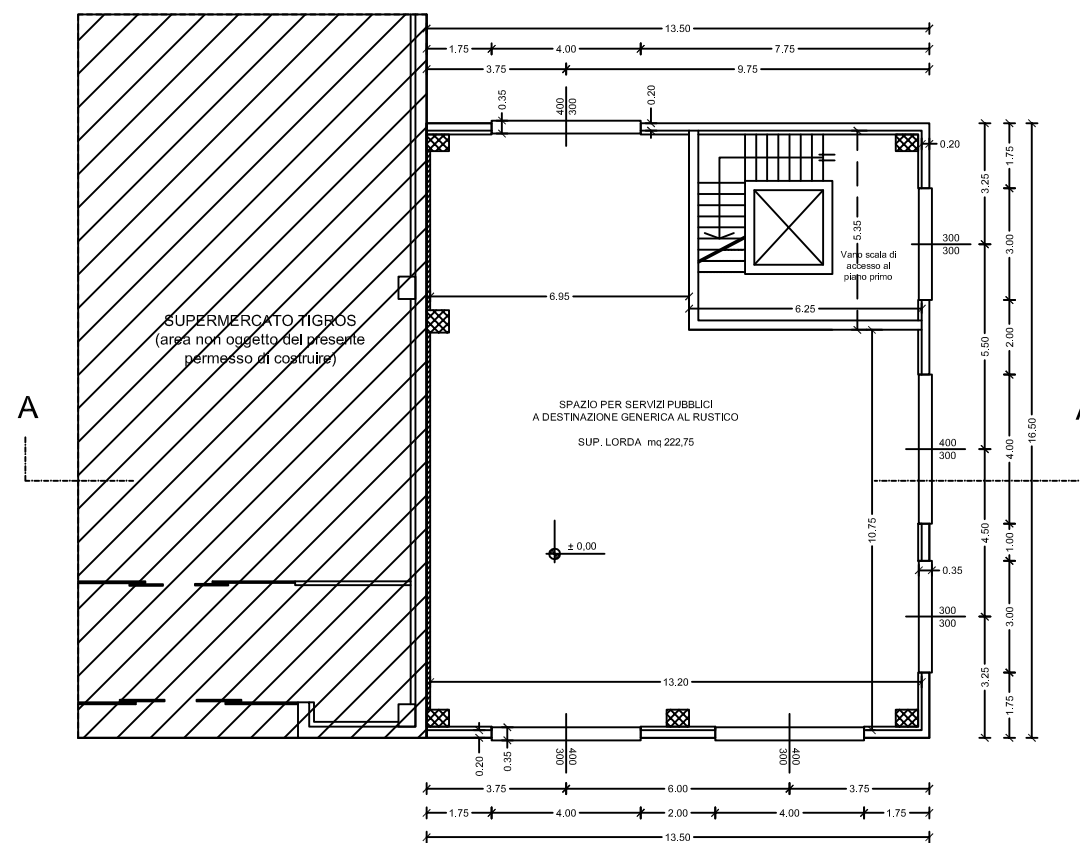

COMUNE DI FERMO
Provincia di Varese

oggetto

OPERE DI URBANIZZAZIONE
SECONDARIA IN ATTUAZIONE
DELL' ATU 1A/1

Comune di Fermo (VA) - Via Trieste

Committente

TIGROS S.p.A.
via del Lavoro, 45
21048 SOLBIATE ARNO (VA)
Tel. 0331/986111 Fax 0331/986048
P. IVA 12790620152 - C.F. 00753150127

progettista e direttori lavori

Arch. LETIZIA MORETTI
via del Lavoro, 45
21048 SOLBIATE ARNO (VA)
Tel. 0331/986111 Fax 0331/986048

impresa

titolo

PIANTE E SEZIONE
Stato Realizzato

Tav. 01
scala 1:100 data 15/07/2013

| REVISIONI | | |
|-----------|------|-----------|
| n. | data | modifiche |
| 0 | | |