




Via Quarto

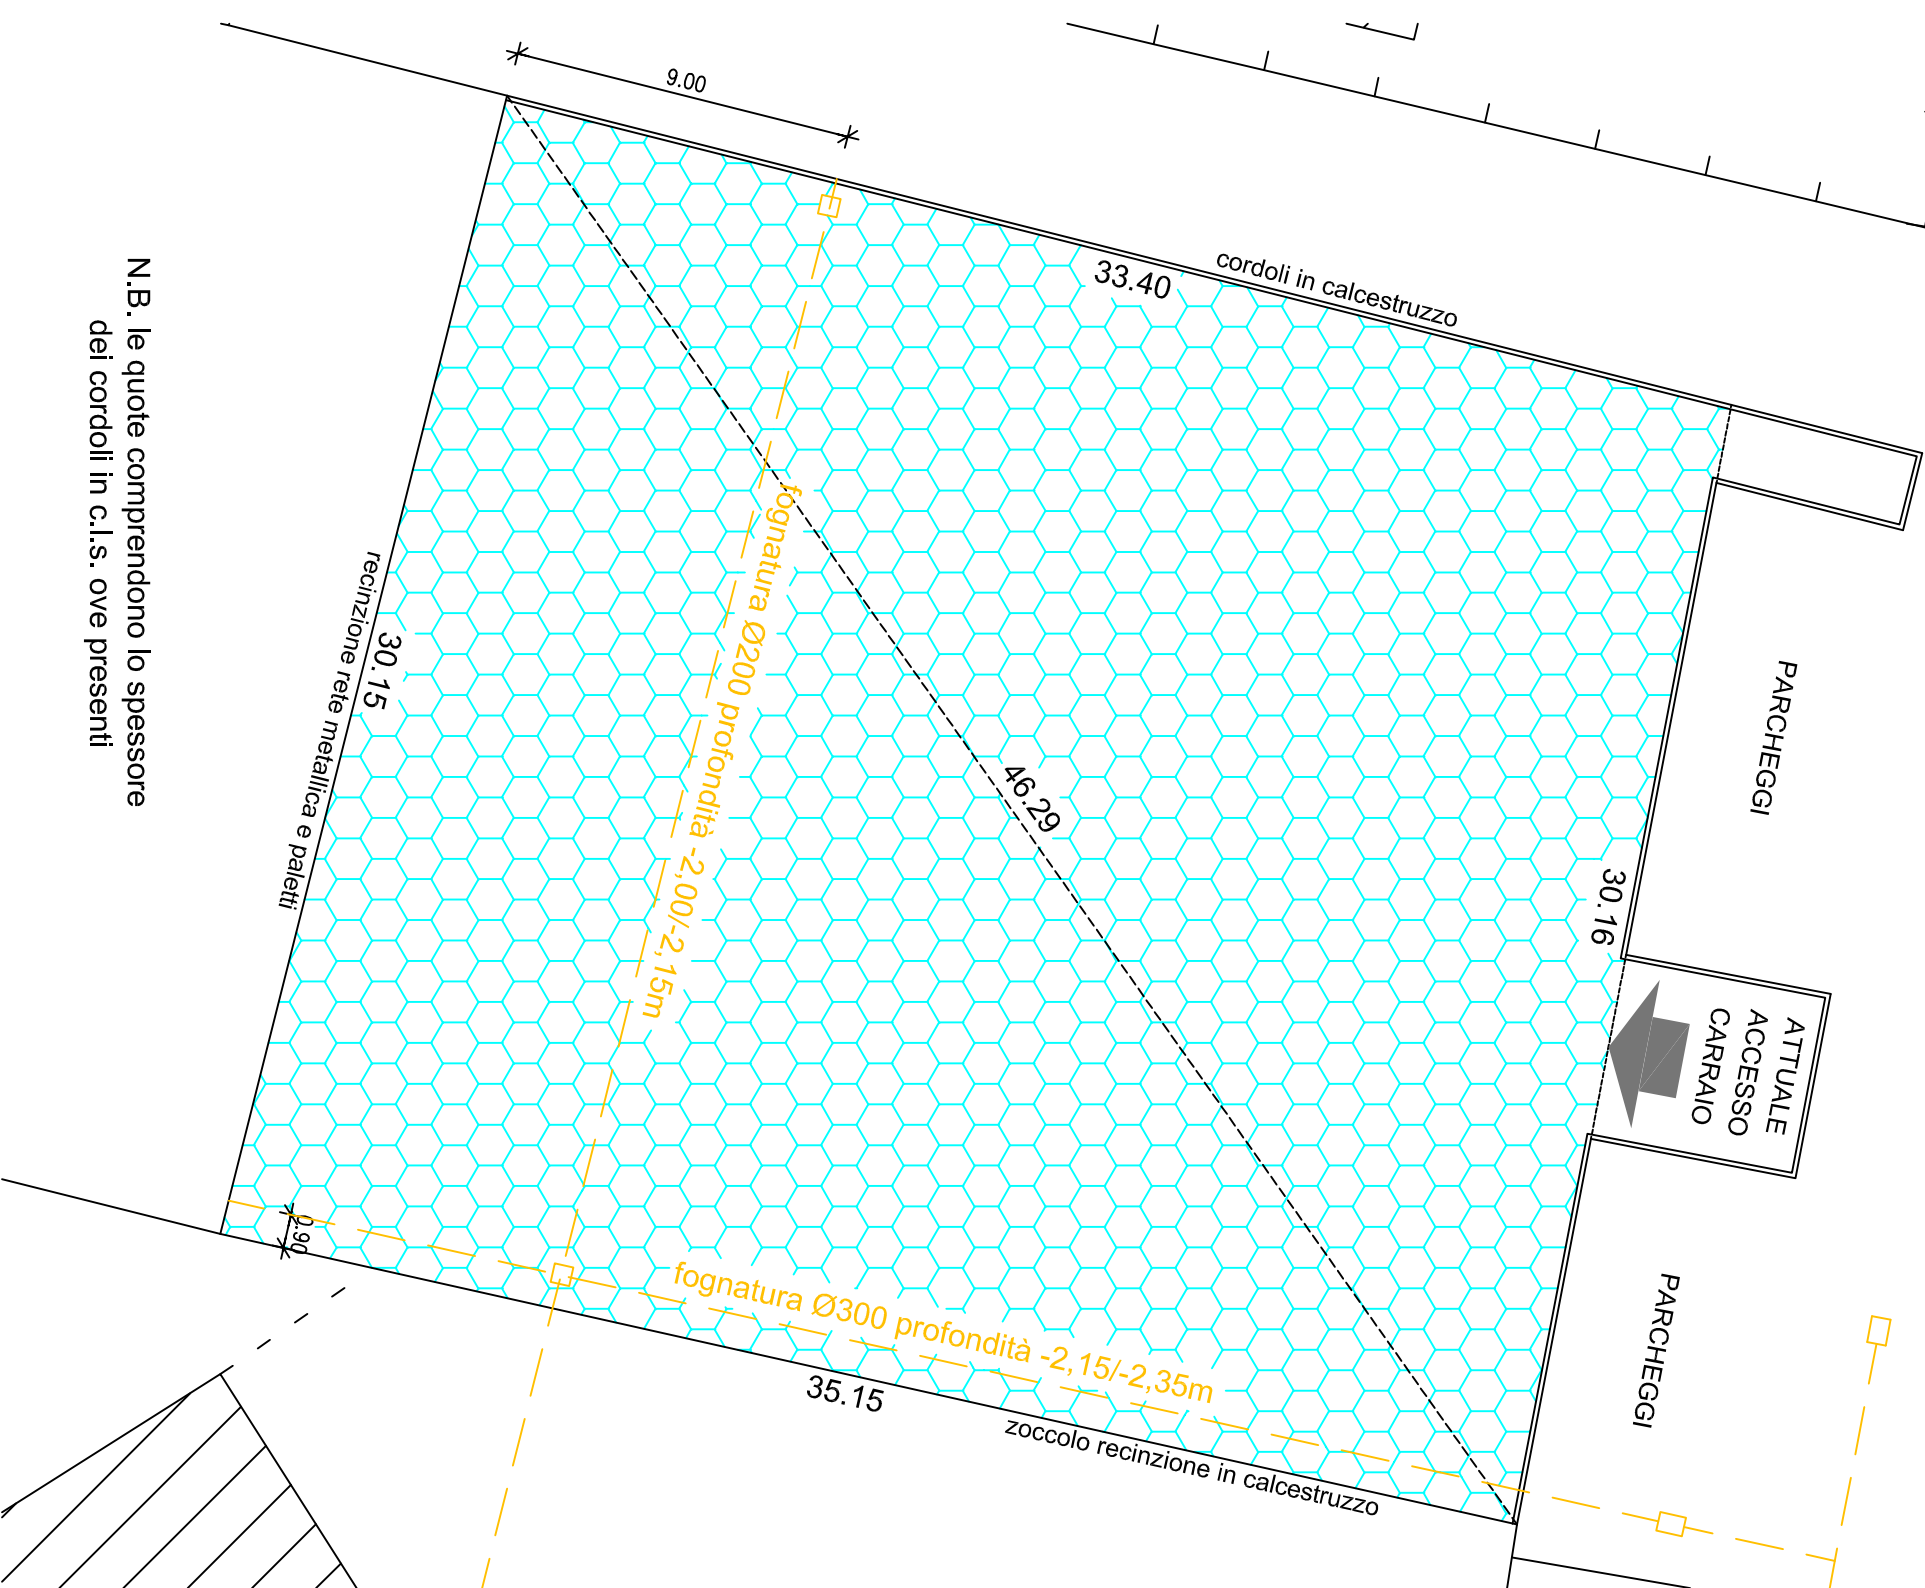

N.B. le quote comprendono lo spessore dei cordoli in c.l.s. ove presenti

PLANIMETRIA 1:200				
LOTTO 3 via Quarto				
superficie	1.032,70 mq			
destinazione P.G.T.	<i>Perimetro del tessuto urbano consolidato</i>			
valore a base d'asta	€	105.000,00		
AREA GRAVATA DALLE SEGUENTI SERVITU'				
Lotto interessato da passaggio in sottosuolo di:				
1) fognatura pubblica diametro 200 mm, profondità 2,00/2,15 metri				
2) fognatura pubblica diametro 300 mm, profondità 2,15/2,35 metri				
calcolo analitico dell'area				
lato 1	lato 2	lato 3	semiperimetro	area
35,15	46,29	30,15	55,80	529,89 mq
30,16	46,29	33,40	54,93	502,81 mq
TOTALE				1.032,70 mq