




PARTICOLARE CORDONATURA ALBERI

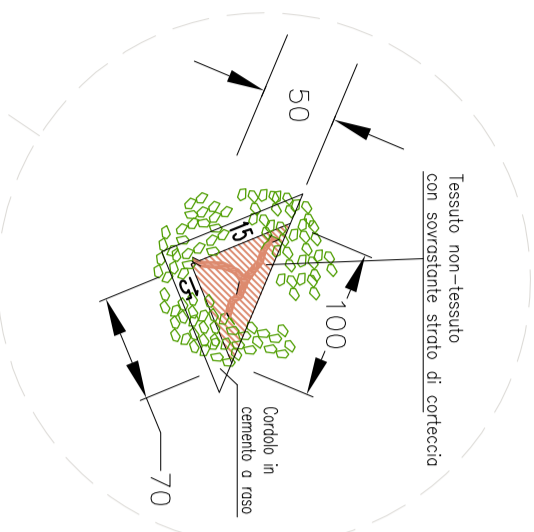


Sezione B-B

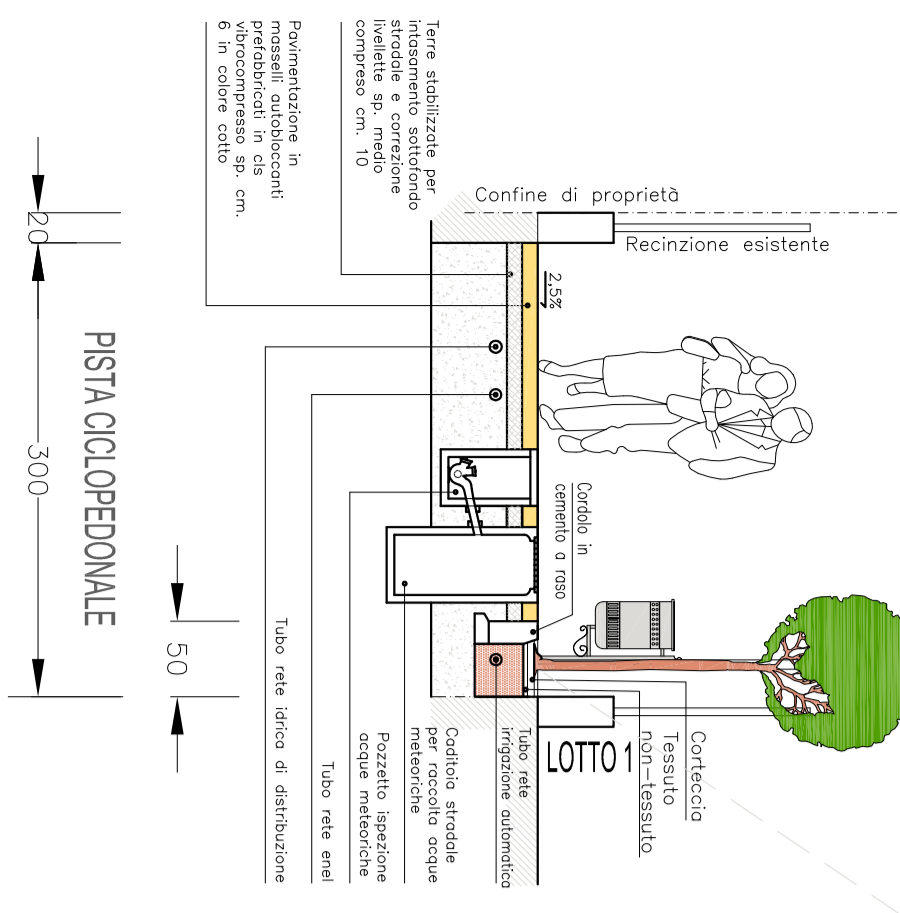

Sezione A-A

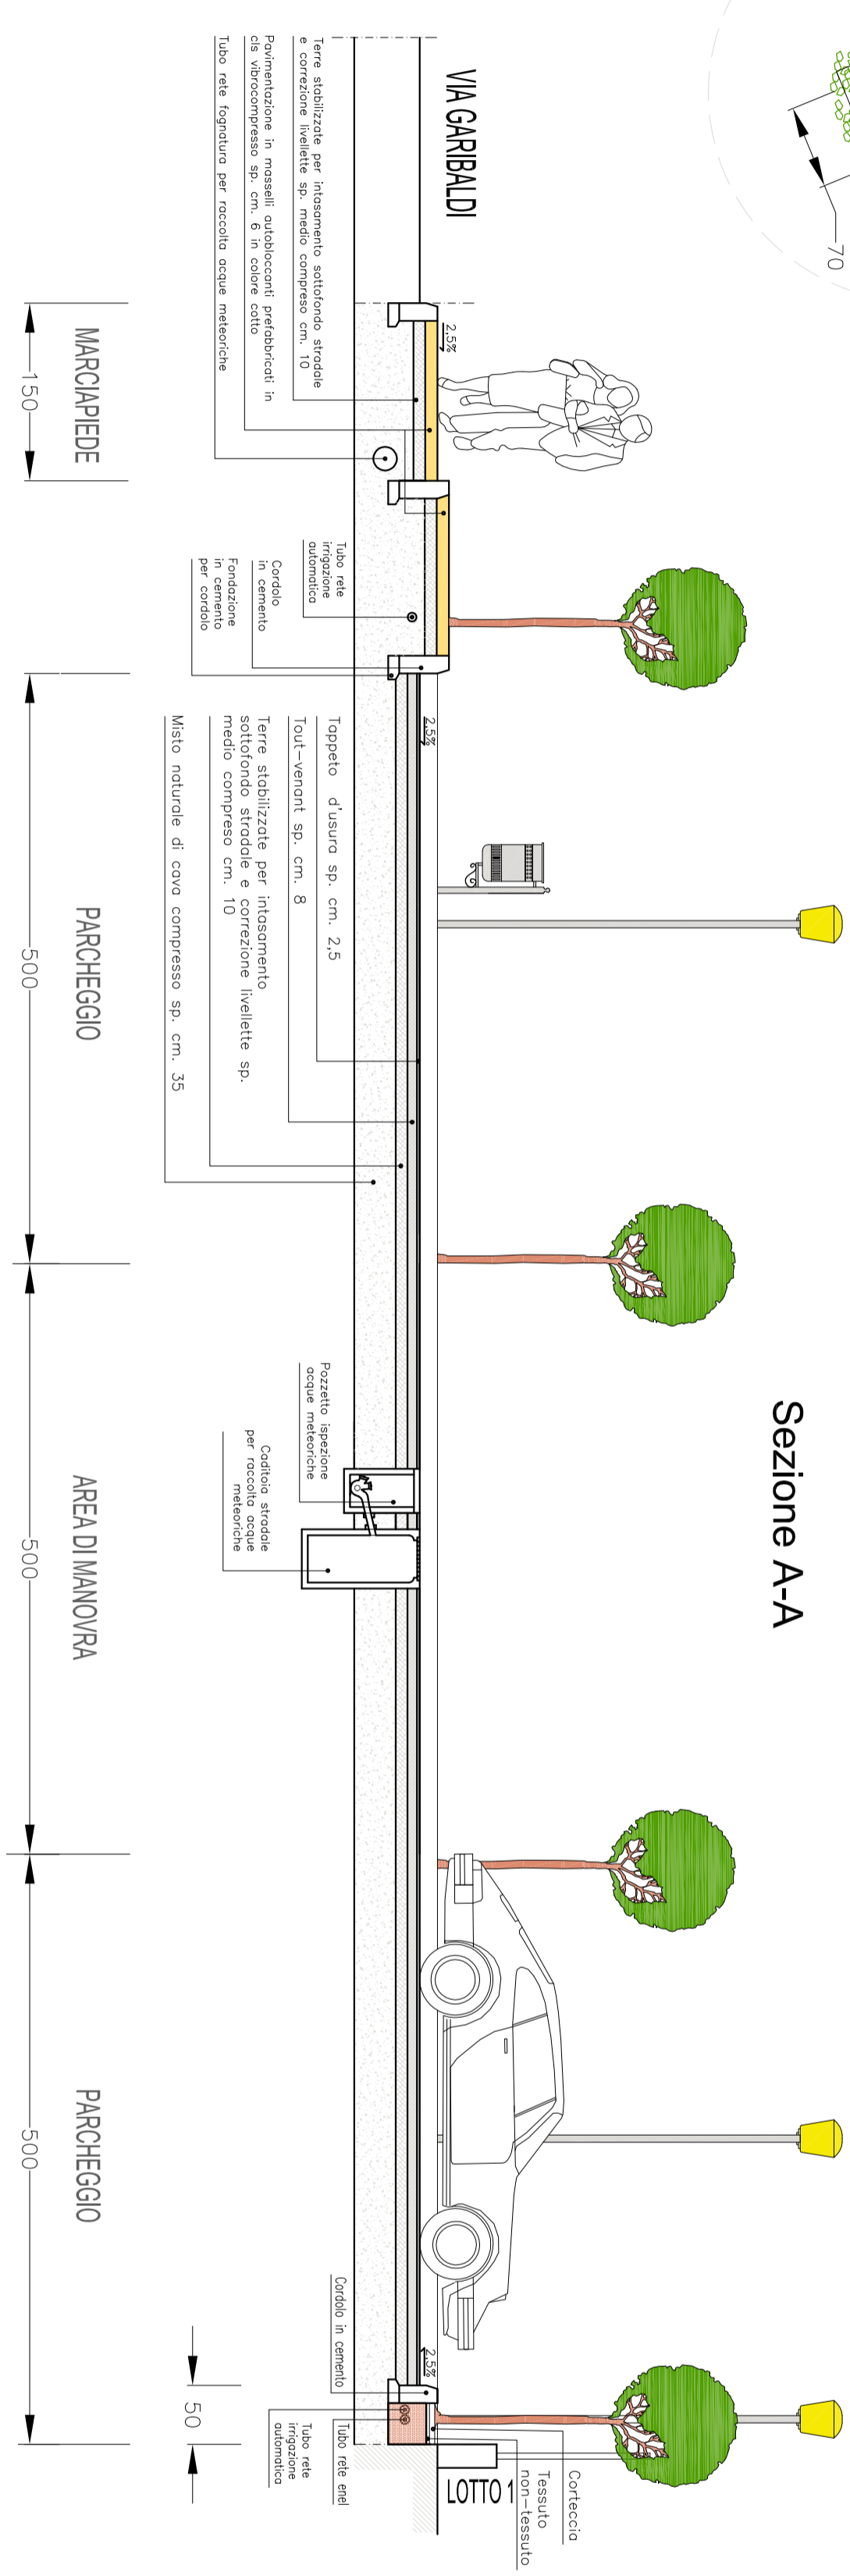

Comune di Fermo

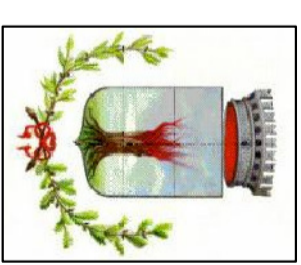

Provincia di Varese

Il Sindaco: Filippo Gesualdi

Progettista: geom. Sonia Reguzzoni
ing. Stefania Donà

Oggetto
Progetto per le OPERE DI URBANIZZAZIONE del P.A. 2a/2
in Comune di Fermo (VA) – Via Garibaldi / Matteotti.

Tav. n.
7

Denominazione
Sezioni di progetto

Rapp.
1:50

Aggiornamento

Data