




Via Quarto

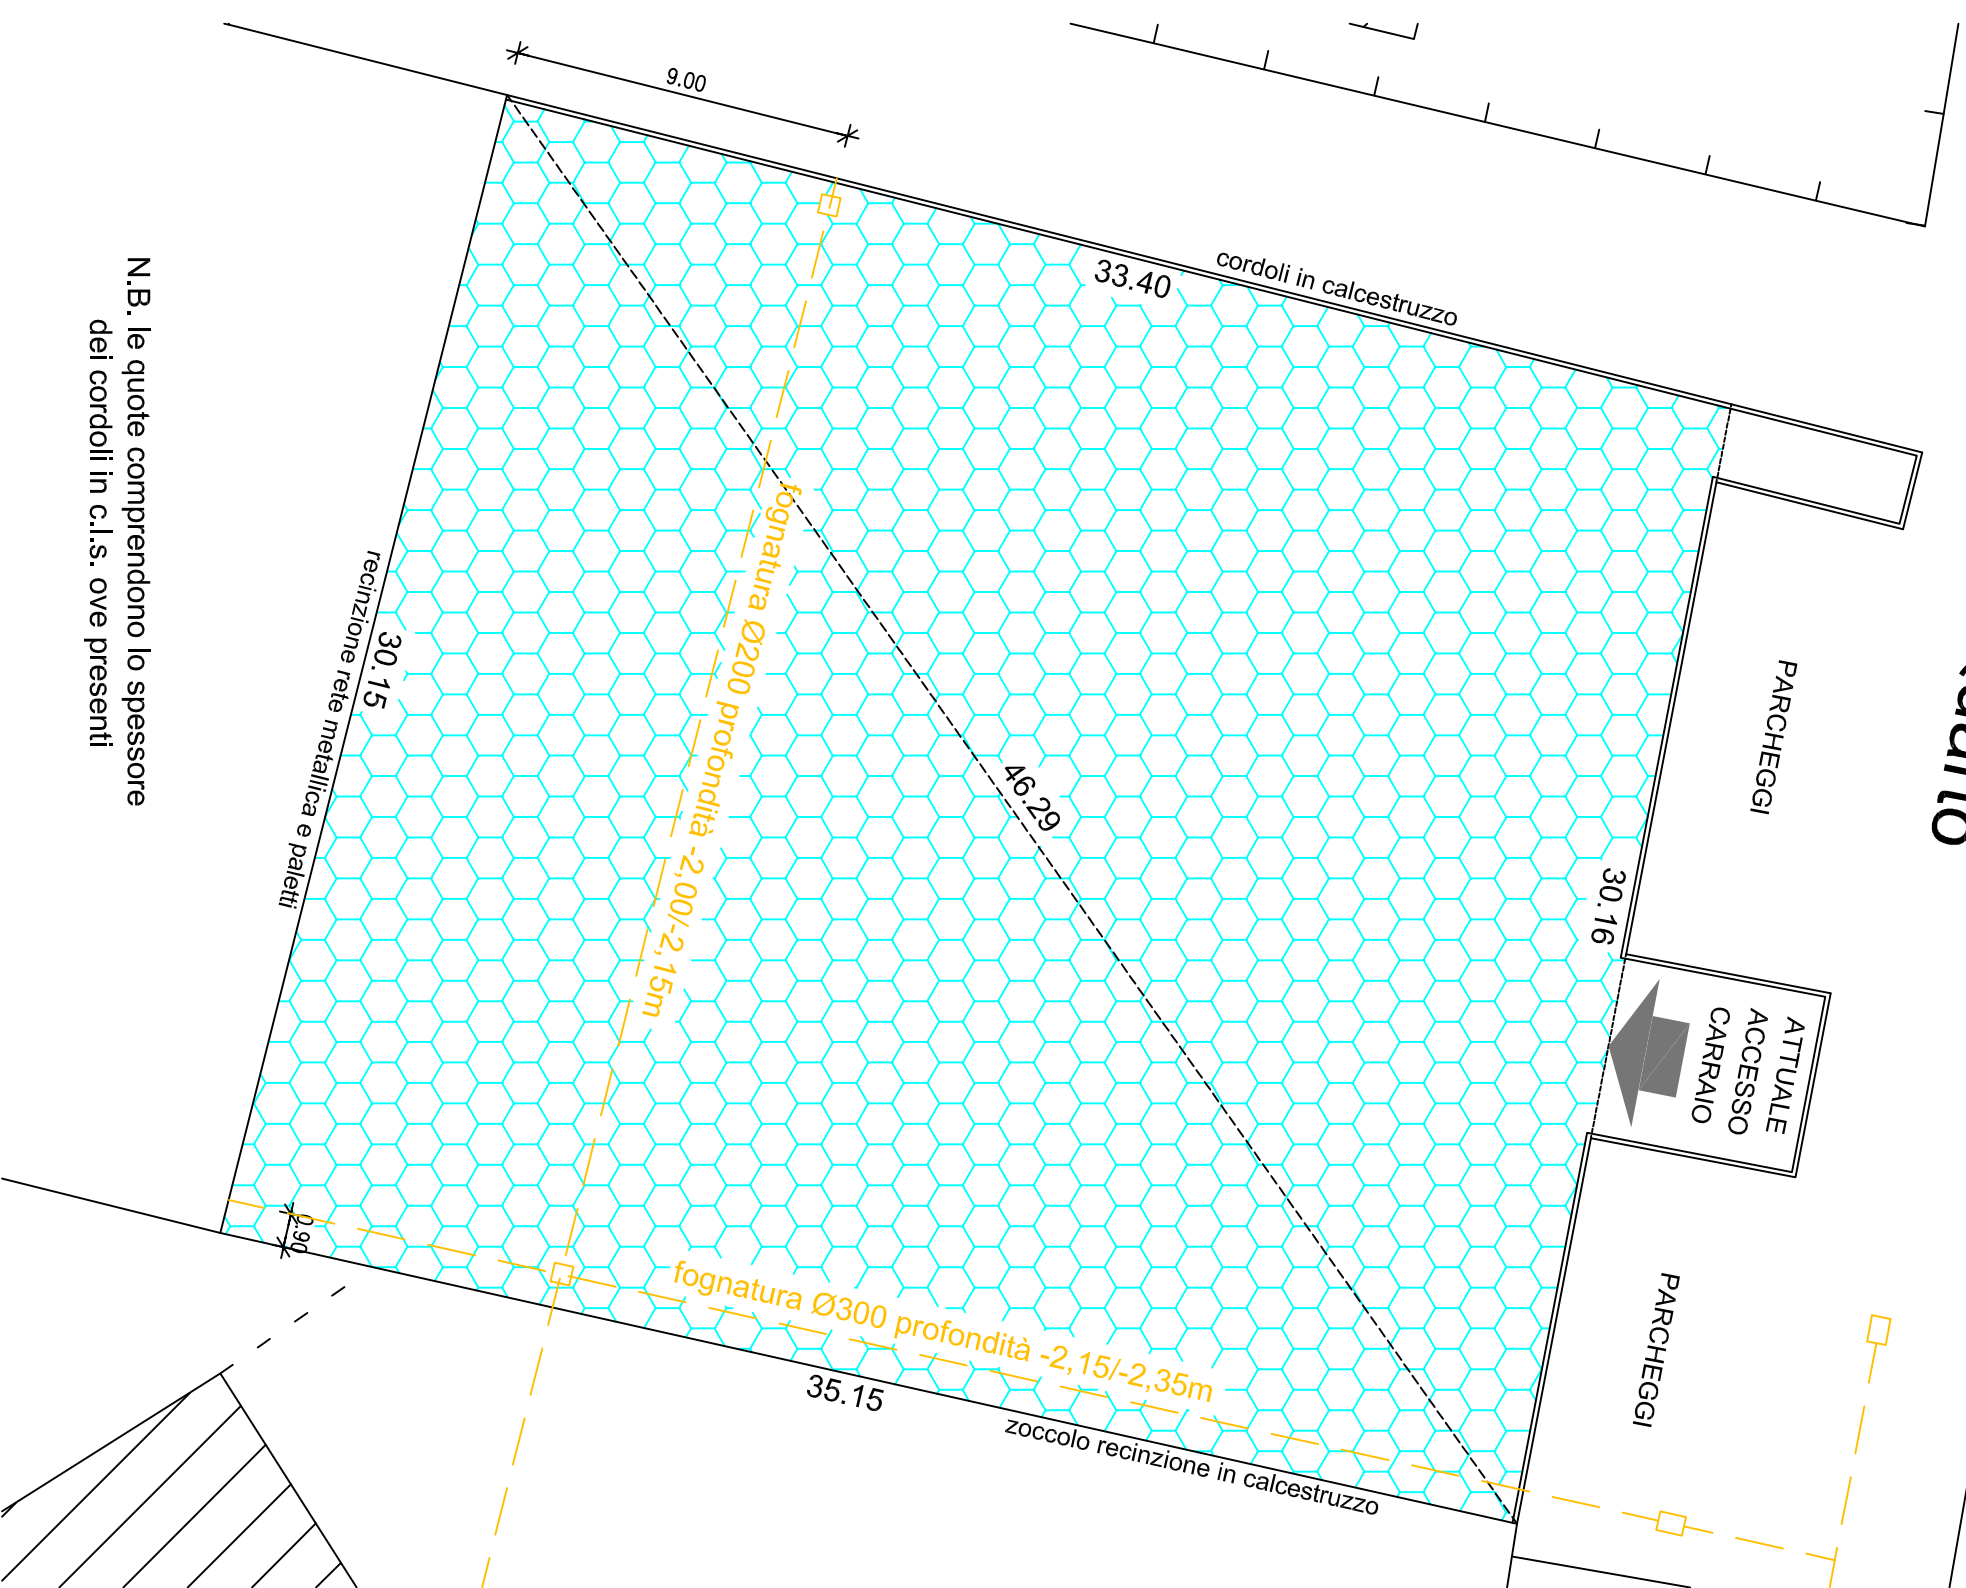

N.B. le quote comprendono lo spessore dei cordoli in c.l.s. ove presenti

PIANO DELLE ALIENAZIONI E VALORIZZAZIONI
IMMOBILIARI - ANNO 2018

PLANIMETRIA 1:200

LOTTO 1 via Quarto

superficie **1.032,70 mq**

destinazione P.G.T. *Perimetro del tessuto urbano consolidato*

valore a base d'asta € **76.308,75**

AREA GRAVATA DALLE SEGUENTI SERVITU'

Lotto interessato da passaggio in sottosuolo di:

1) fognatura pubblica diametro 200 mm, profondità 2,00/2,15 metri

2) fognatura pubblica diametro 300 mm, profondità 2,15/2,35 metri

calcolo analitico dell'area				
lato 1	lato 2	lato 3	semiperimetro	area
35,15	46,29	30,15	55,80	529,89 mq
30,16	46,29	33,40	54,93	502,81 mq
TOTALE				1.032,70 mq