



COMUNE DI FERNO
PROVINCIA DI VARESE

FORMAZIONE PAVIMENTAZIONE
E ARREDO URBANO SU AIUOLA PUBBLICA
VIA OBERDAN - SAN MACARIO

PROGETTO
DI FATTIBILITÀ TECNICO ECONOMICA
DEFINITIVO - ESECUTIVO

Planimetria stato di fatto

Rev.

001	Rdpp. 1:200
-----	-------------

Ufficio Tecnico COMUNE DI FERNO

2


1

Il progettista
F.to Geom. Seria Reguzzoni


Il Responsabile Unico
del procedimento
F.to Geom. Marco Bonadina

Il Direttore dei Lavori

Data
Aprile 2018

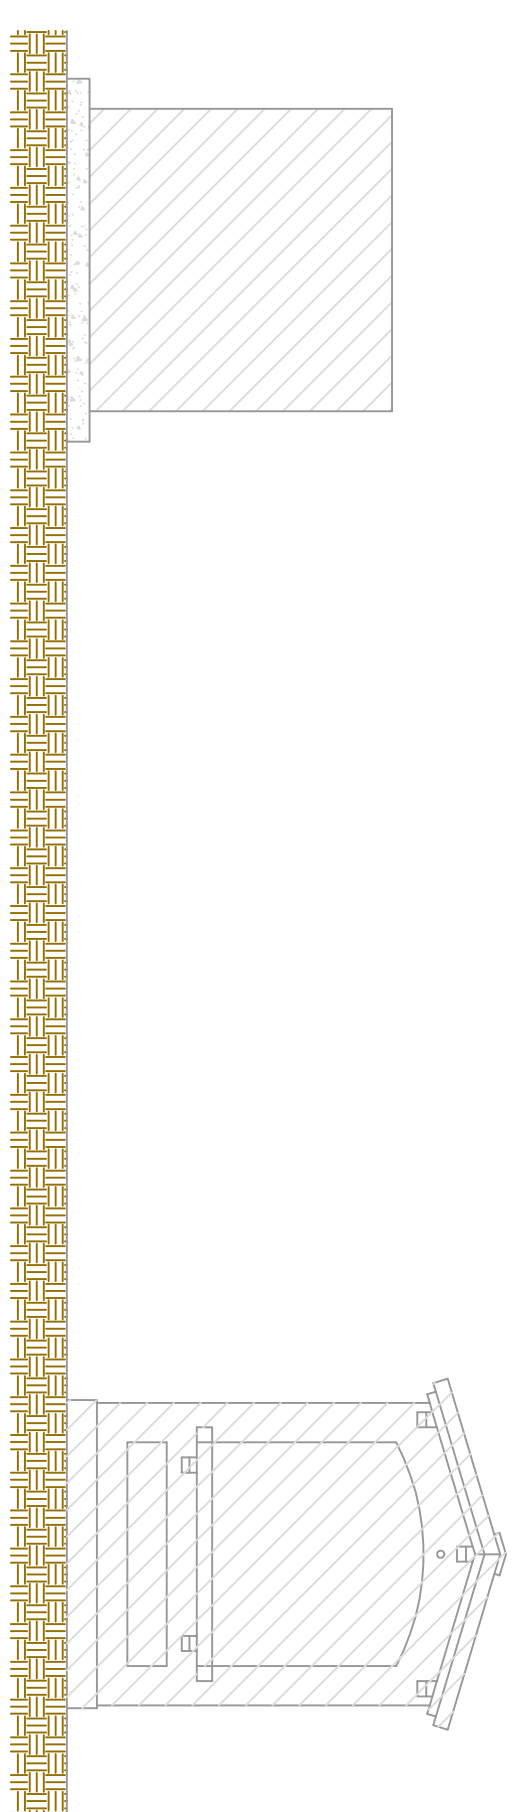

PROSPETTO

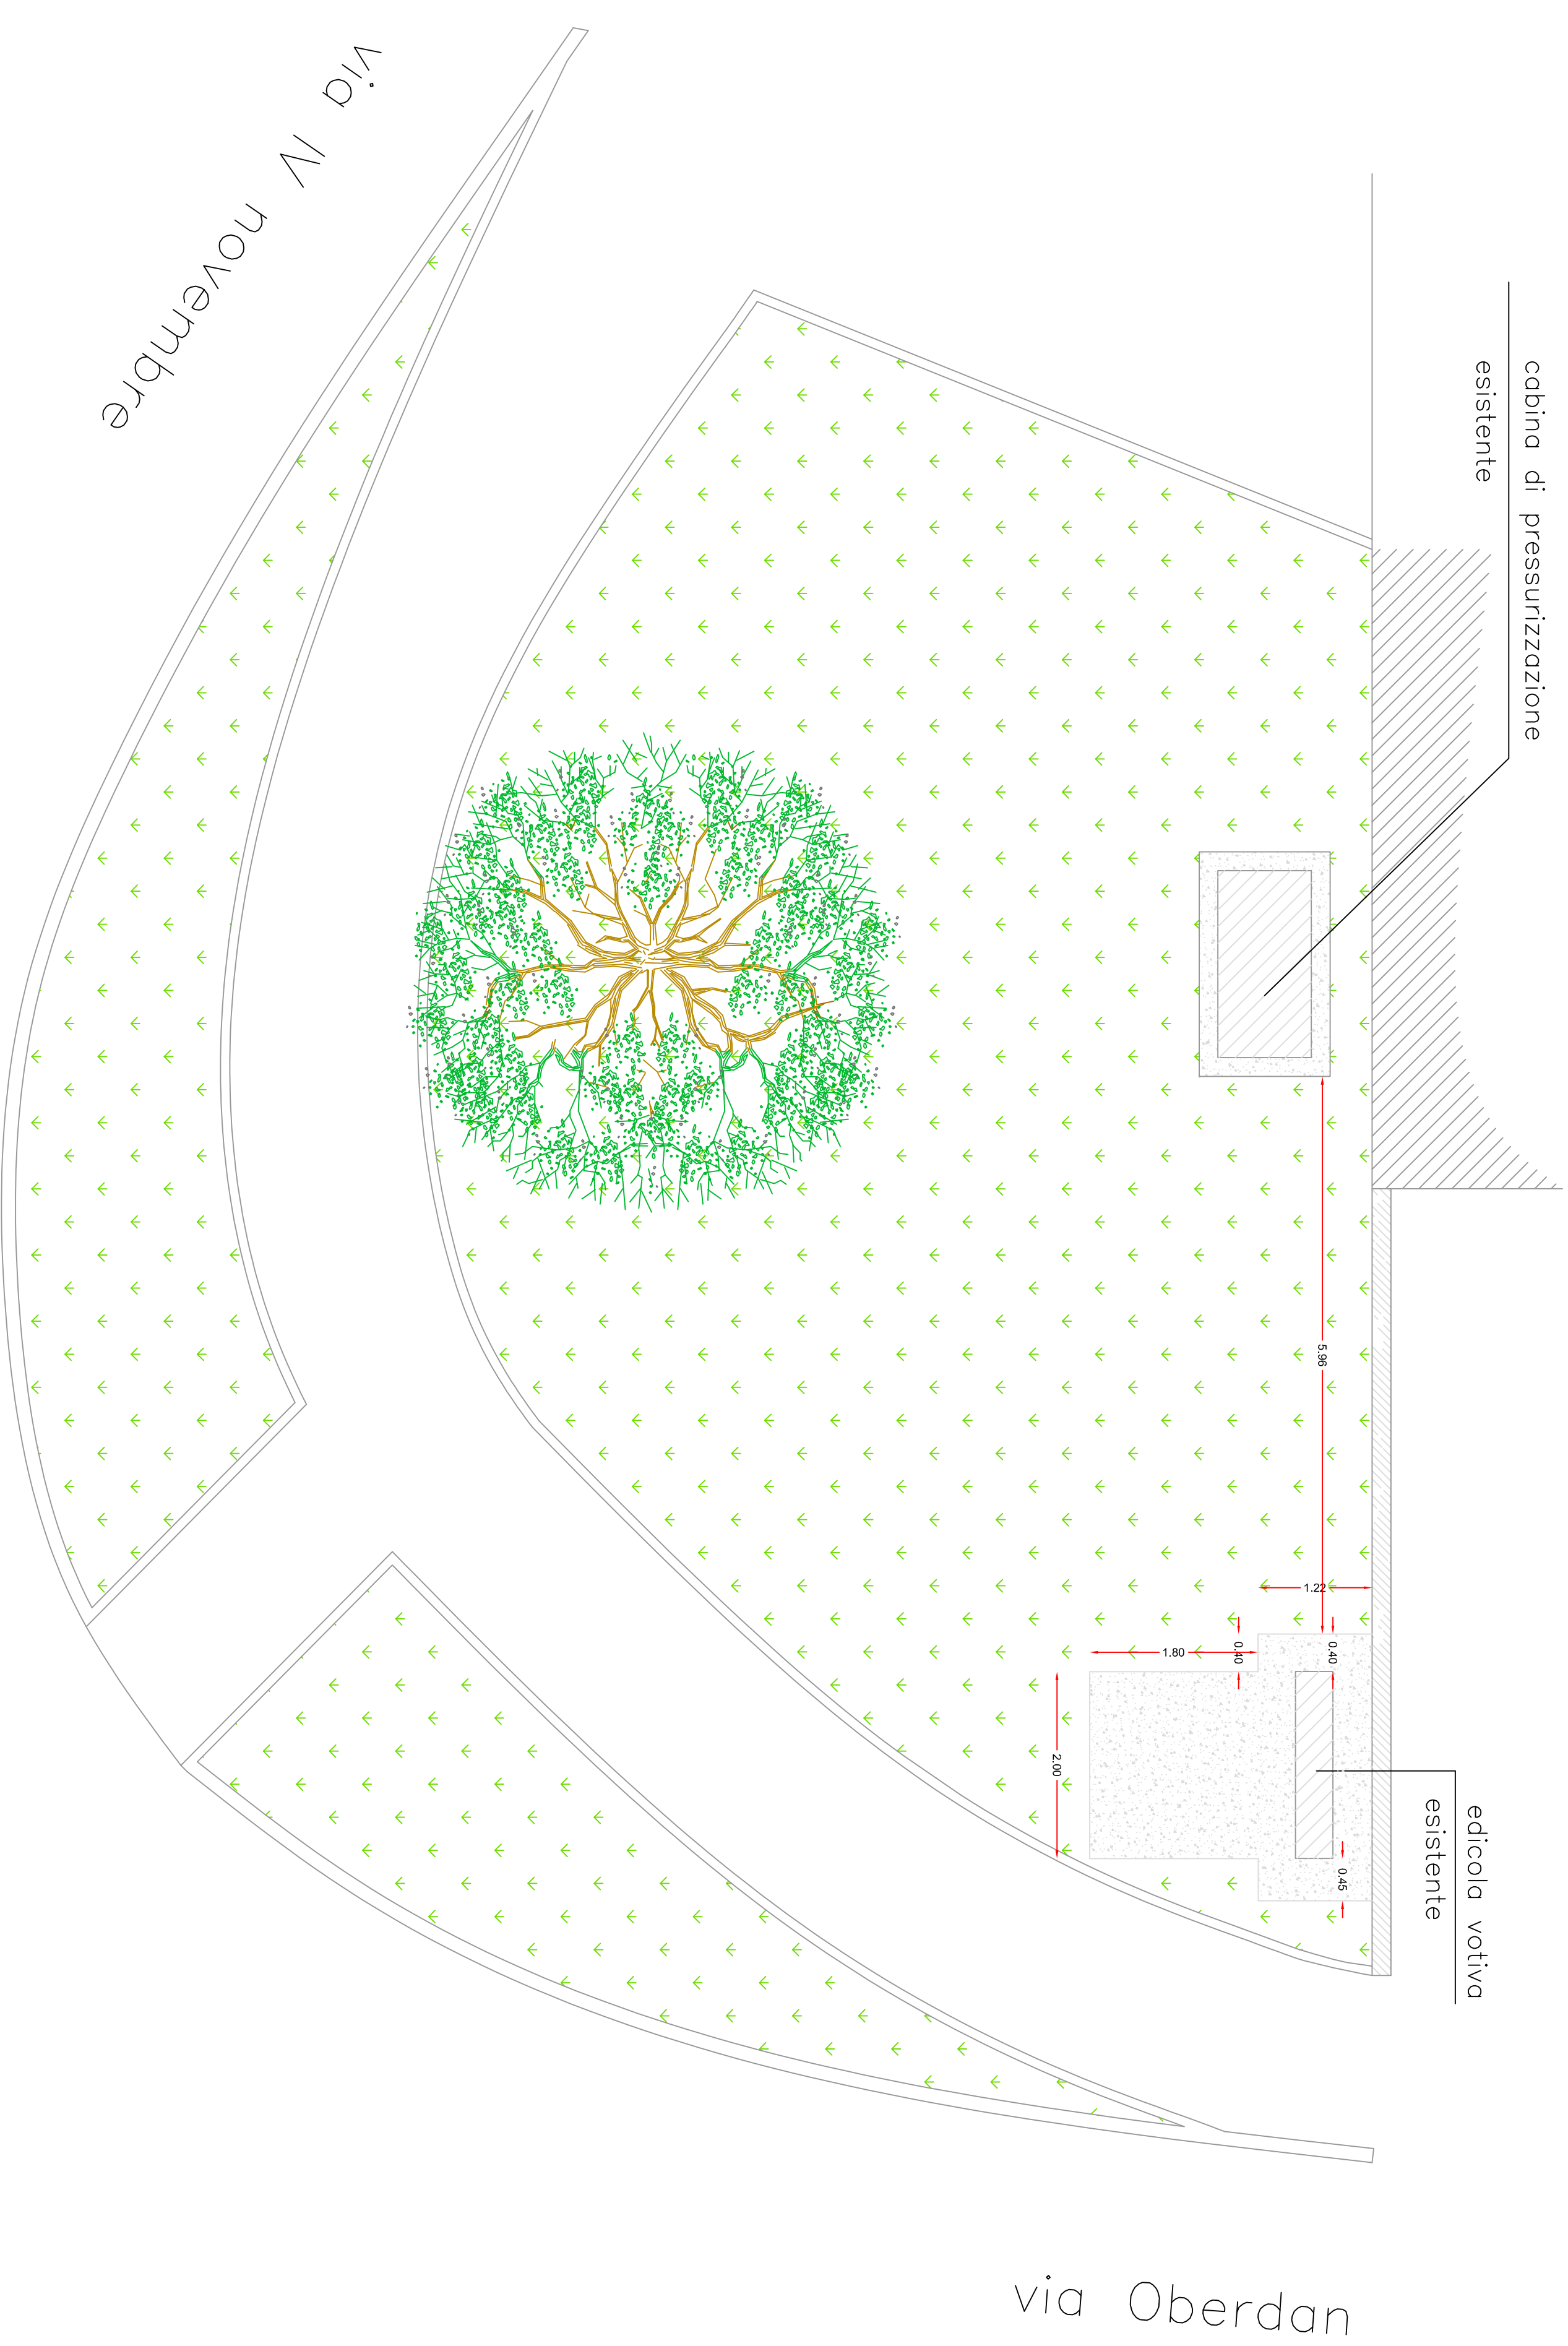

PLANIMETRIA