



SEZIONE A-A

PIANO PRIMO

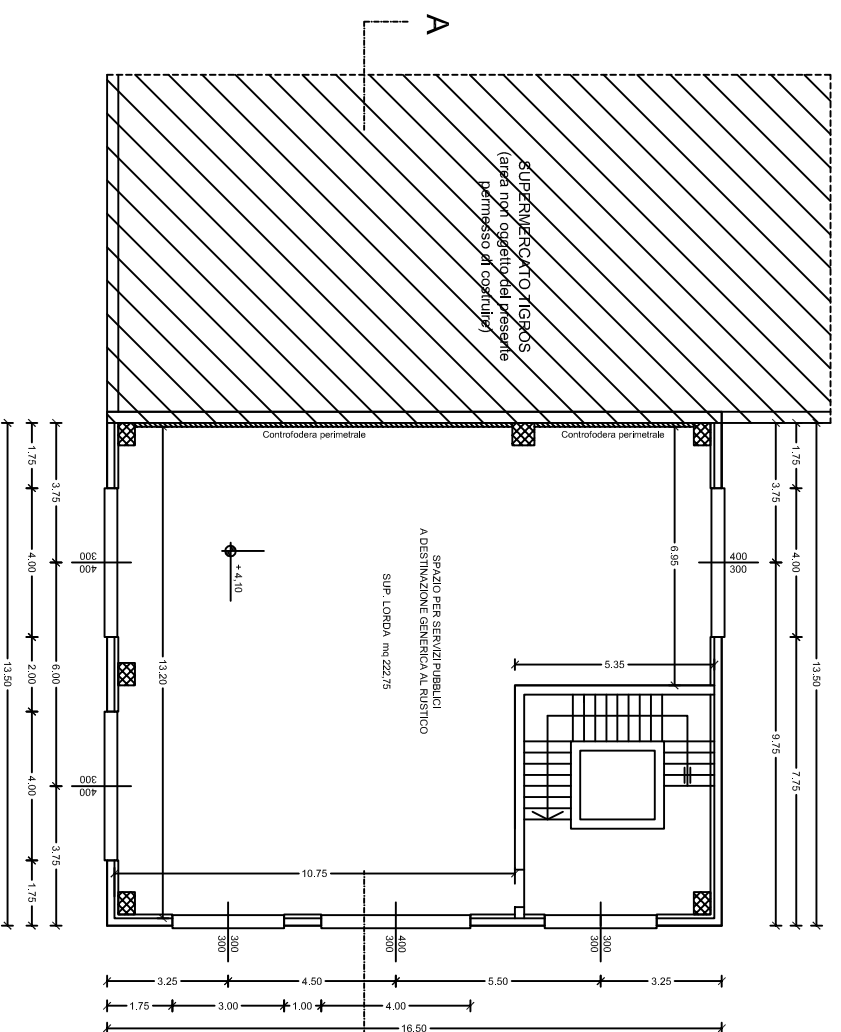

PIANO TERRA

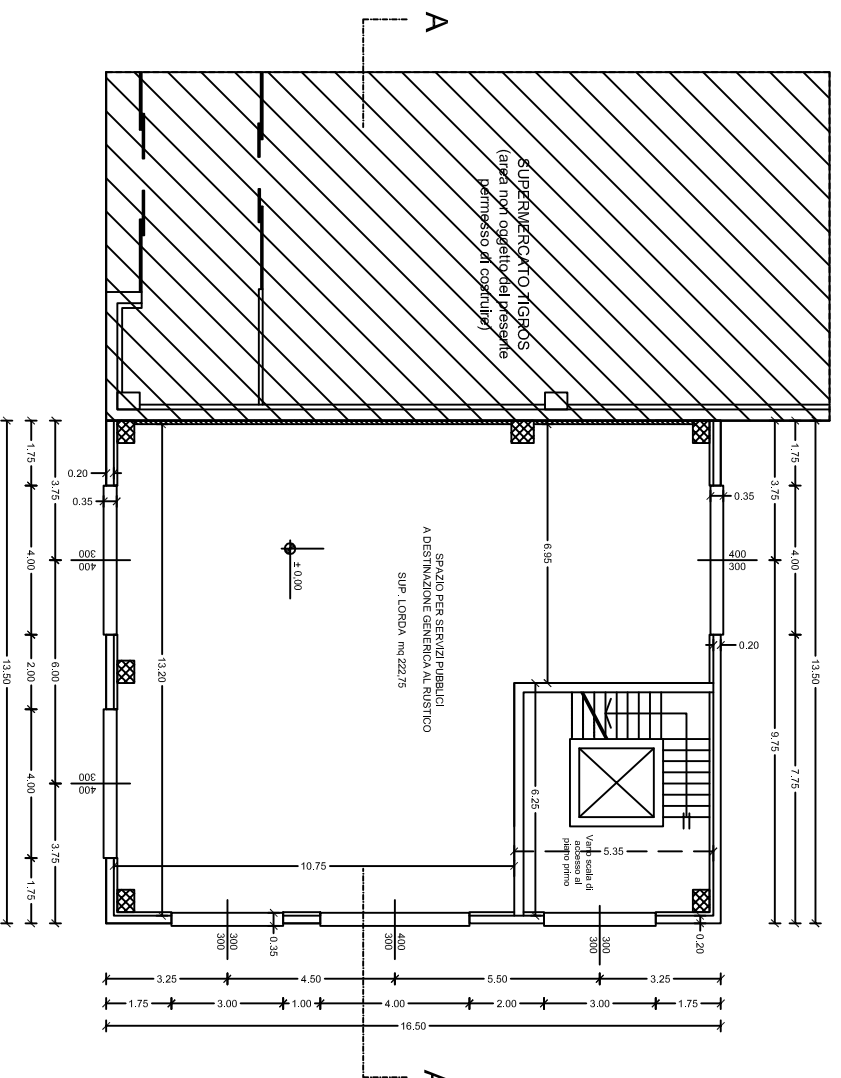

**PIANO DELLE ALIENAZIONI
E VALORIZZAZIONI - ANNO 2019**

LOTTO 1 - via Trieste

S.l.p.: mq 445,50

Destinazione PGT:
*Perimetro del tessuto urbano consolidato soggetto a particolare disciplina:
aree con funzione non residenziale destinate alla media distribuzione,
alimentare e non" (scheda 21 N.d.P.)

Valore a base d'asta: €. 293.857,74

COMUNE DI FERNÒ
Provincia di Varese

**OPERE DI URBANIZZAZIONE
SECONDARIA IN ATTUAZIONE
DELL'ATU 1A/1**

Comune di Ferno (VA) - Via Trieste

Comittente
TIGROS S.p.A.
Via del Lavoro, 45
21048 SOLBIATE ARNO (VA)
Tel. 0331/986111 Fax 0331/986048
P. IVA 12790620152 - C.F. 00753150127

progettista e direttori lavori

impresa

Arch. LETIZIA MORETTI
via del Lavoro, 45
21048 SOLBIATE ARNO (VA)
Tel. 0331/986111 Fax 0331/986048

titolo
PIANTE E SEZIONE
Stato Realizzato

Tav. 01		REVISIONI	
n.	data	n.	data
0			

scala 1:100

data 15/07/2013