




**COMUNE DI FERNO**  
(Provincia di Varese)

*OPERE NECESSARIE ALLA CHIUSURA E MESSA IN SICUREZZA  
DEL POZZO IDRICO INATTIVO DI VIA MATTEOTTI*


*TAVOLA B - OPERE PER CHIUSURA POZZO*

*Mario Lolla*


**PART. A/1  
STRATIGRAFIA DEL  
POZZO COME DA  
STRATIGRAFIA UFFICIALE**

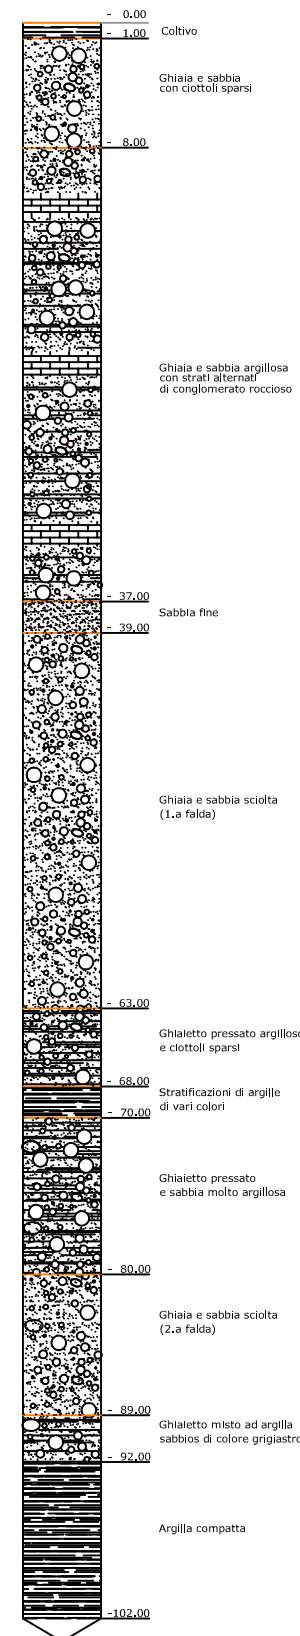

**PART. A/2  
SCHEMA TECNICO  
COME DA  
STRATIGRAFIA UFFICIALE**

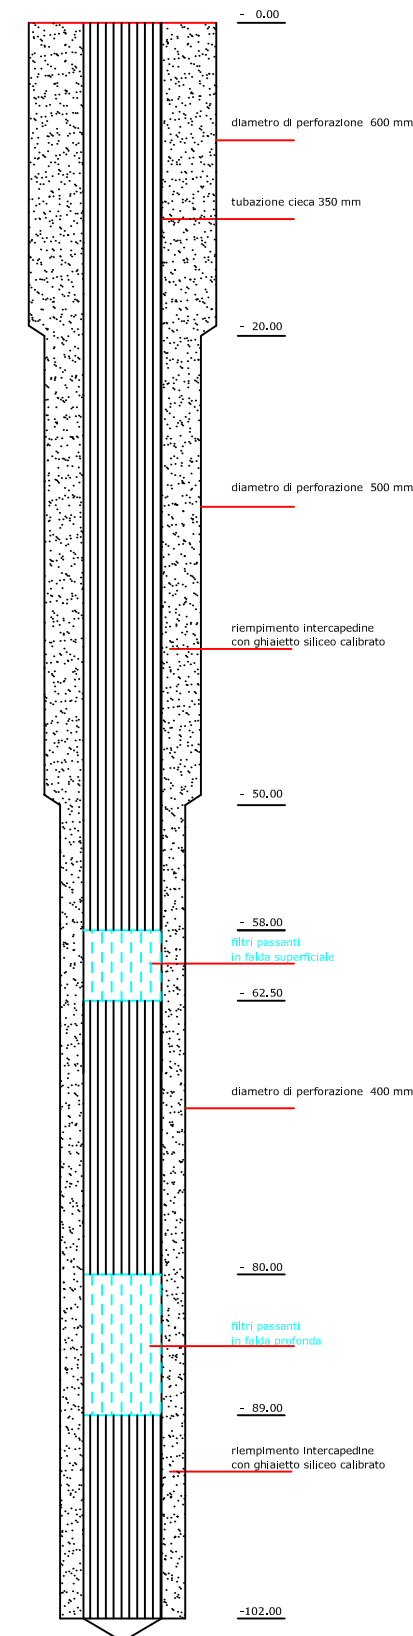

**PART. A/3  
MODALITA'  
DI CHIUSURA DEL POZZO**

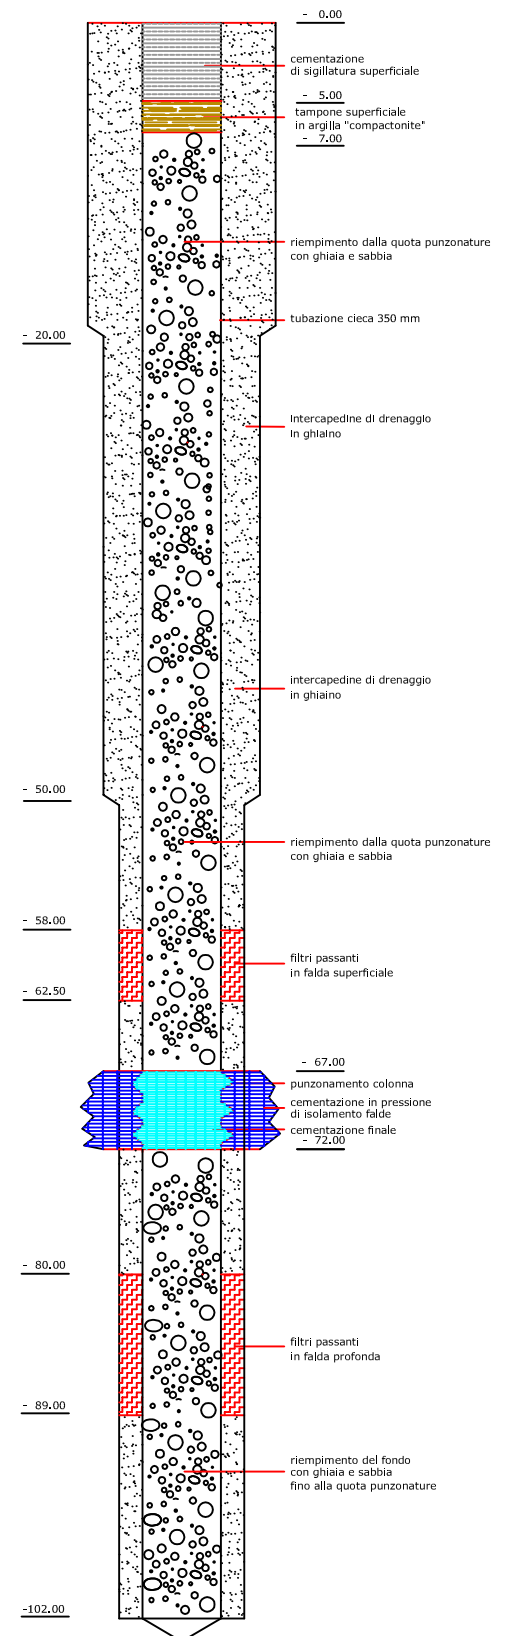

Allegato n° **5**      Data: marzo 2020      Prat. 1159