
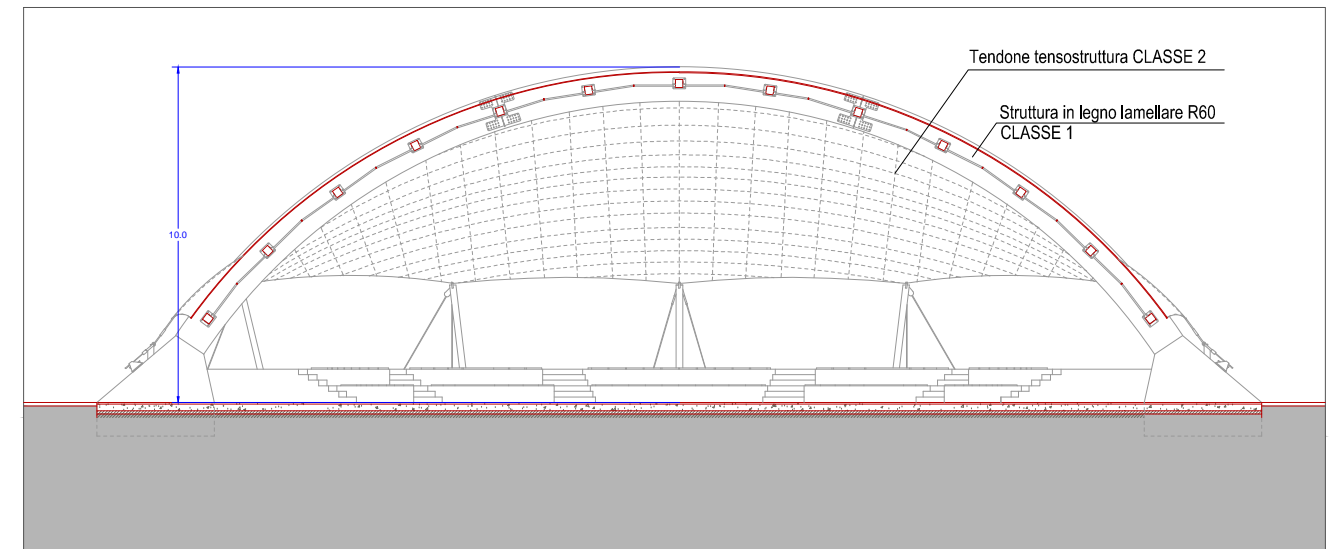


# E7 - TENSOSTRUTTURA POLIVALENTE

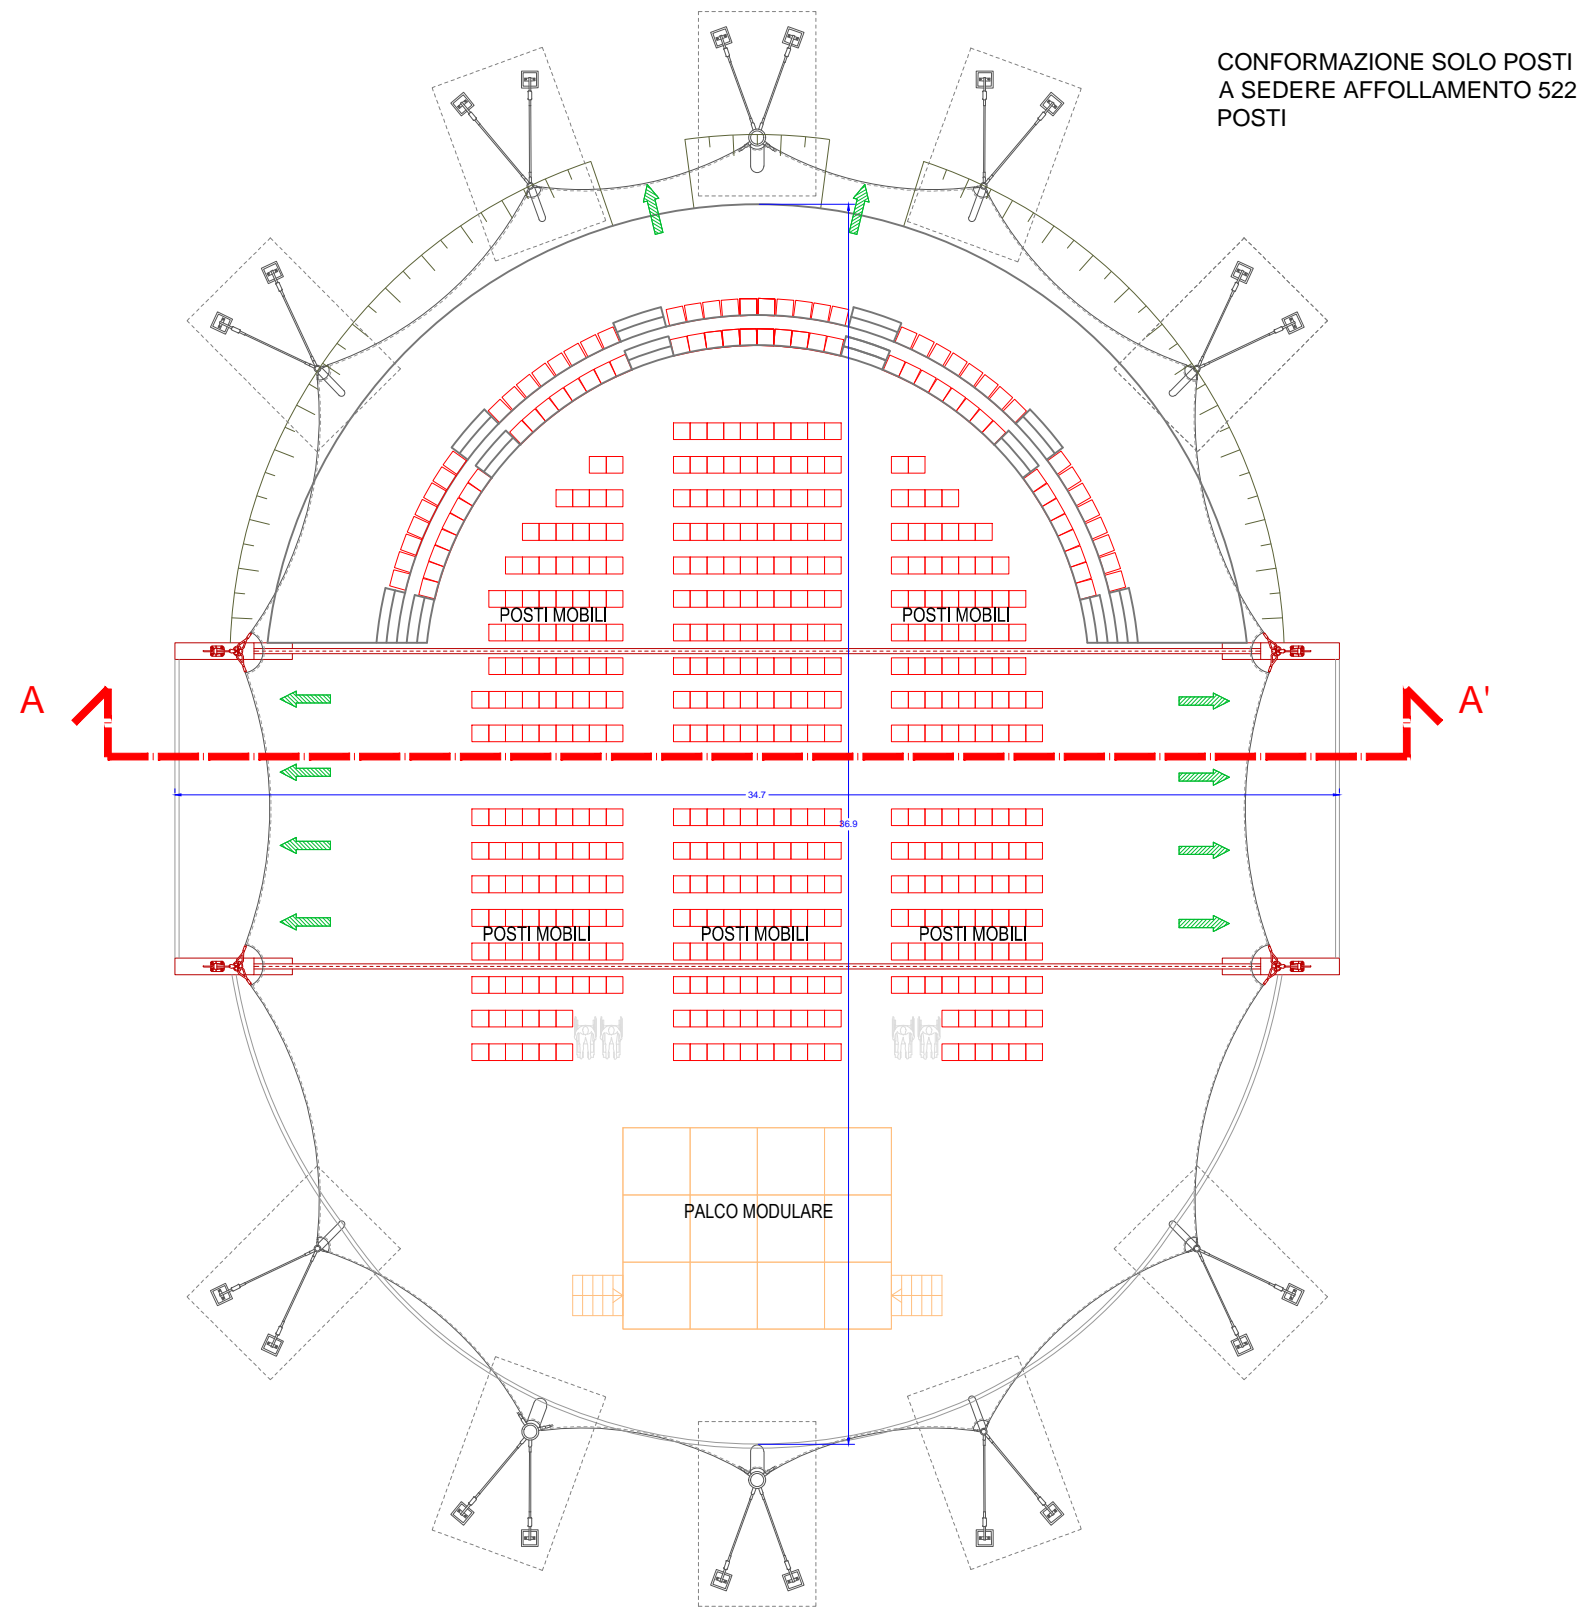

SEZIONE A-A'