

STRISCE LONGITUDINALI

(Reg. Art. 138)

TIPO DI STRISCIA	TRATTO (m)	INTERVALLO (m)	AMBITO DI APPLICAZIONE
f	1,0	1,0	Per strisce di margine, per interruzione di linee continue in corrispondenza di accessi laterali o di passi carrabili.
CONTINUA			
DISCONTINUE			
f			

LARGHEZZA MINIMA DELLE STRISCE LONGITUDINALI [Reg. Art. 138 e 141]

TIPOLOGIA DI STRADE	LARGHEZZA (cm)	
	di MARGINE	NON di MARGINE
Strade locali.	12	10

VISIBILITÀ DEI SEGNALI STRADALI

(Reg. Art. 79 e 126)


I segnali devono essere perfettamente visibili da almeno...

Strada tipo	segnali di...		
	PERICOLO	PRESCRIZIONE	INDICAZIONE
Altre strade.	50 m	80 m	100 m

ATTRAVERSAMENTI PEDONALI E CICLABILI

(Reg. Art. 145 e 146)

Le linee longitudinali dell'attraversamento sono parallele al senso di marcia dei veicoli.

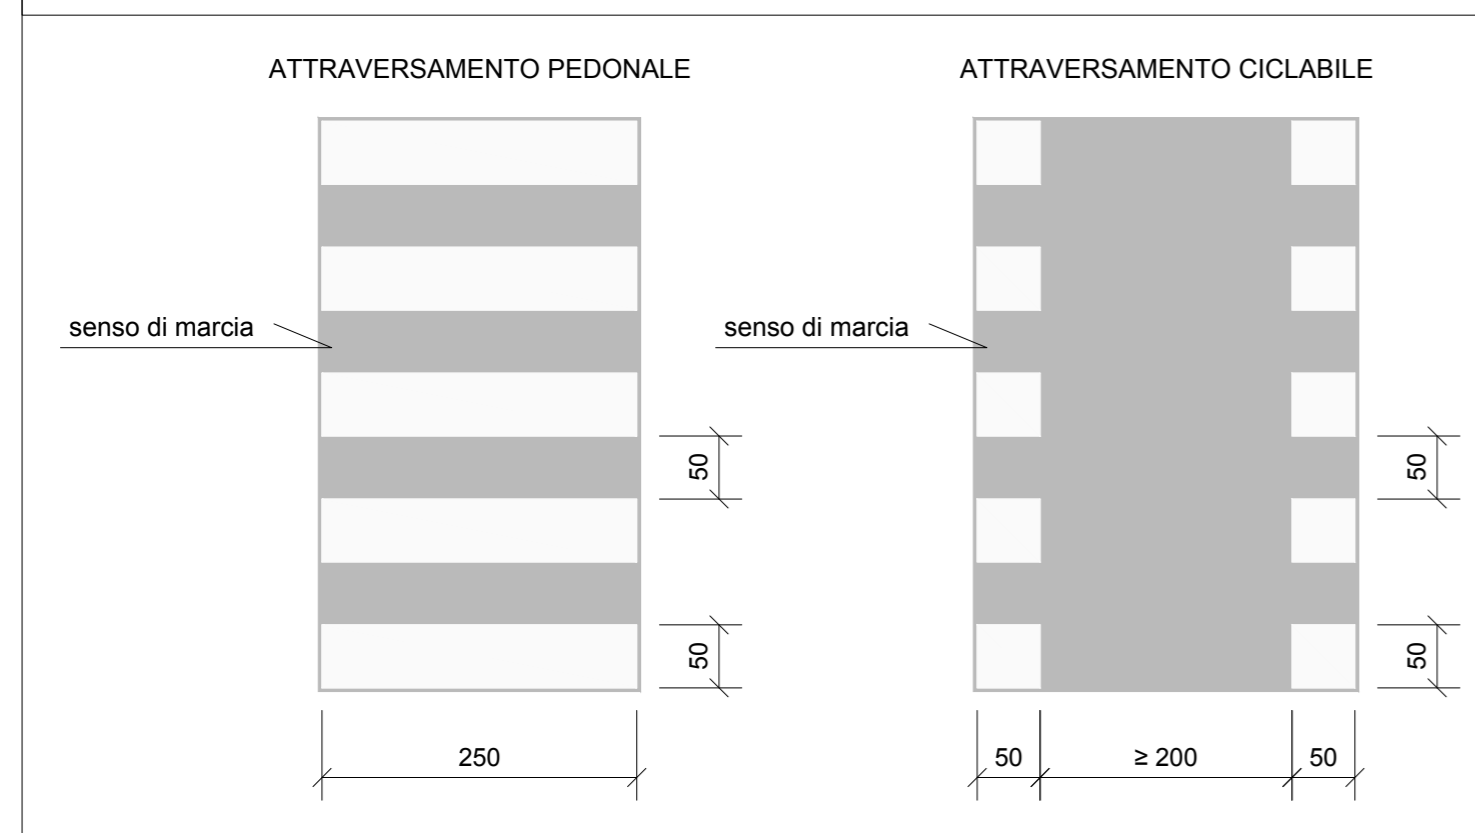

STRISCIA TRASVERSALE CONTINUA

(Reg. Art. 144)

In presenza del segnale verticale *fermarsi e dare precedenza* e di impianti semaforici. È parallela all'asse della strada su cui ci si immette. Spessore di 50 cm.




SIMBOLI SULLA PAVIMENTAZIONE

(Reg. Art. 148)


Simbolo della BICICLETTA

Il simbolo della bicicletta viene tracciato all'interno delle strisce trasversali caratterizzanti l'attraversamento ciclabile, nei casi previsti in planimetria, rivolto verso i veicoli sopraggiungenti e in asse alla corsia. Tale simbolo viene tracciato in formato ridotto sulla pista ciclabile ad ogni prosecuzione della stessa dopo accessi laterali o intersezioni con sede stradale, nei casi previsti, rivolto verso la strada; e comunque ripetuto ad intervalli di 60 m per entrambi i sensi di marcia.

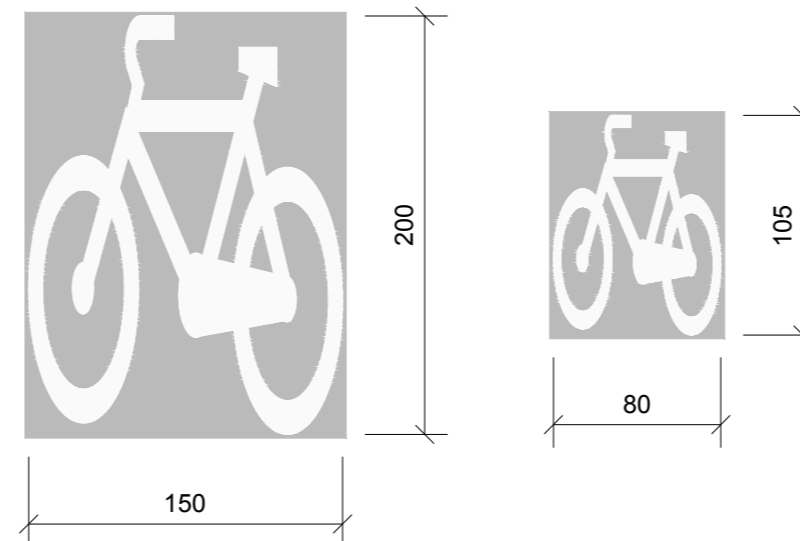

Simbolo del PEDONE


Tracciato sul percorso pedonale, per evidenziare e distinguere gli spazi destinati alla circolazione dei pedoni da quelli destinati alla circolazione dei veicoli.

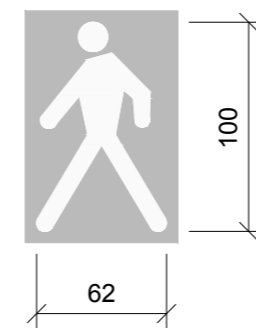

STRISCIA TRASVERSALE DISCONTINUA

(Reg. Art. 144)

In presenza del segnale verticale dare precedenza. È composta da una serie di triangoli bianchi, con andamento parallelo all'asse della strada su cui ci si immette.

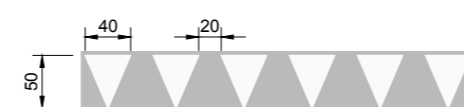


SIMBOLI SULLA PAVIMENTAZIONE

Simbolo del TRIANGOLO


(Reg. Art. 148)

Il limite superiore del triangolo deve distare almeno 2 m dai vertici dei triangoli costituenti la striscia trasversale di dare precedenza.

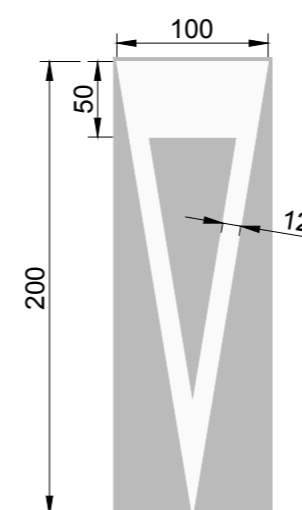

POSIZIONE DEI SEGNALI LATERALI

(Reg. Art. 81)

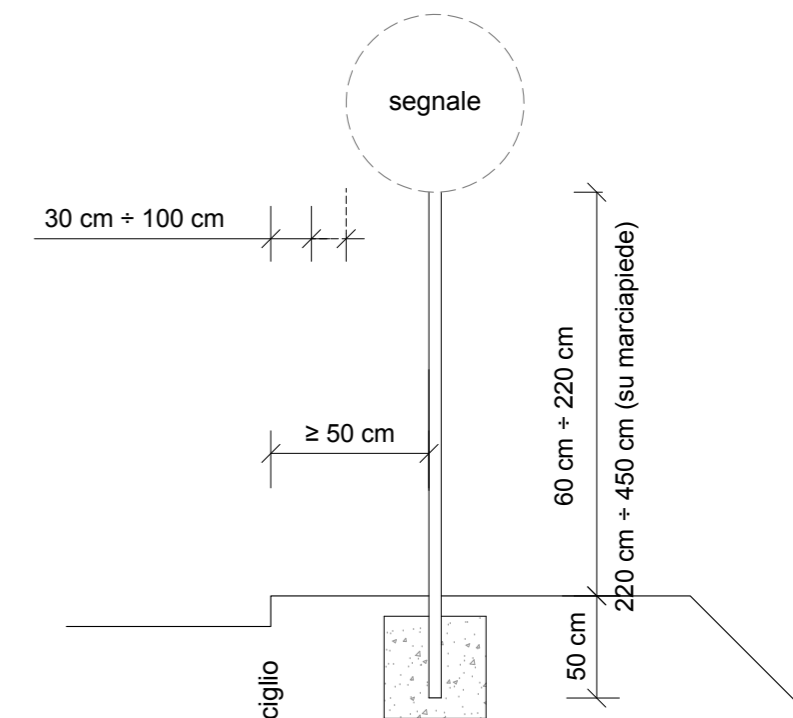

COMUNE DI FERNO

PROVINCIA DI VARESE



COMUNE DI FERNO
Provincia di Varese

Completamento pista ciclo-pedonale in Via Trieste e adeguamento innesto rotondella esistente incrocio SP. 40 e via M. Polo

PROGETTO DEFINITIVO-ESECUTIVO

titolo elaborato:

OPERE COMPLEMENTARI
Particolari costruttivi segnaletica orizzontale-verticale

aggiornamenti:

00

scala:

-

data:

Dicembre 2020

allegato:

D.02

Responsabile Area Tecnica:

Geom. Marco Bonacina

Progettazione:



Dott. Ing. Massimo Mangini
(Ordine Ingegneri Varese n°1502)