PROSPETTO OVEST ESTERNO
SCALA 1/50

SEZIONE TIPO - STATO DI FATTO - scala 1/20

PROSPETTO OVEST VISTA INTERNA
SCALA 1/50

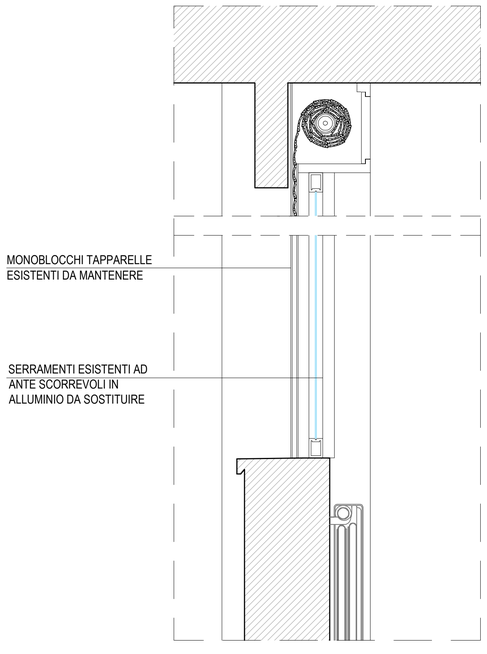

STATO DI FATTO
PARTICOLARE SERRAMENTO
SCALA 1/10

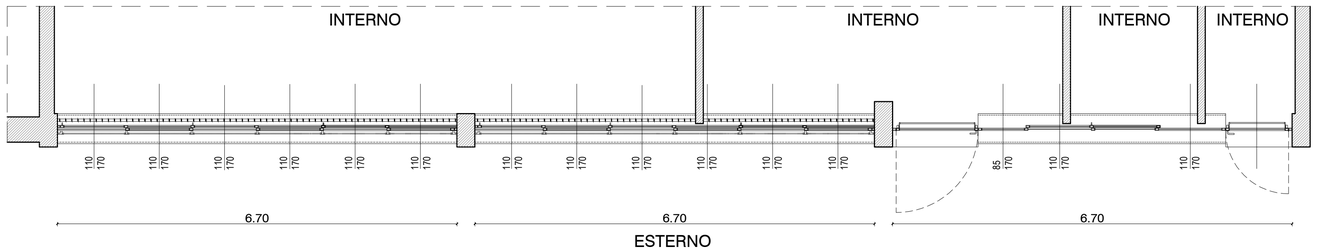

STATO DI FATTO
DETTAGLIO PIANO TERRA - SCALA 1/50

COMUNE DI FERNO
PROVINCIA DI VARESE

FATTIBILITA' TECNICO-ECONOMICA / PROG. DEFINITIVO / PROG. ESECUTIVO

EDIFICIO SCOLASTICO SECONDARIO DI PRIMO GRADO "BENEDETTO CROCE"
LAVORI DI EFFICIENTAMENTO ENERGETICO - SOSTITUZIONE SERRAMENTI

PROSPETTO **OVEST** - STATO DI FATTO

PROSPETTI
PIANTE
SEZIONE
PARTICOLARE SERRAMENTO

ELABORATO
M2

GERARDO CHIATTI ARCHITETTO
VIA LUIGI POMINI n. 31 - CASTELLANZA (VA)
Cell.347 3223398 - e-mail: gerardochiatti@gmail.com

MAGGIO 2021