

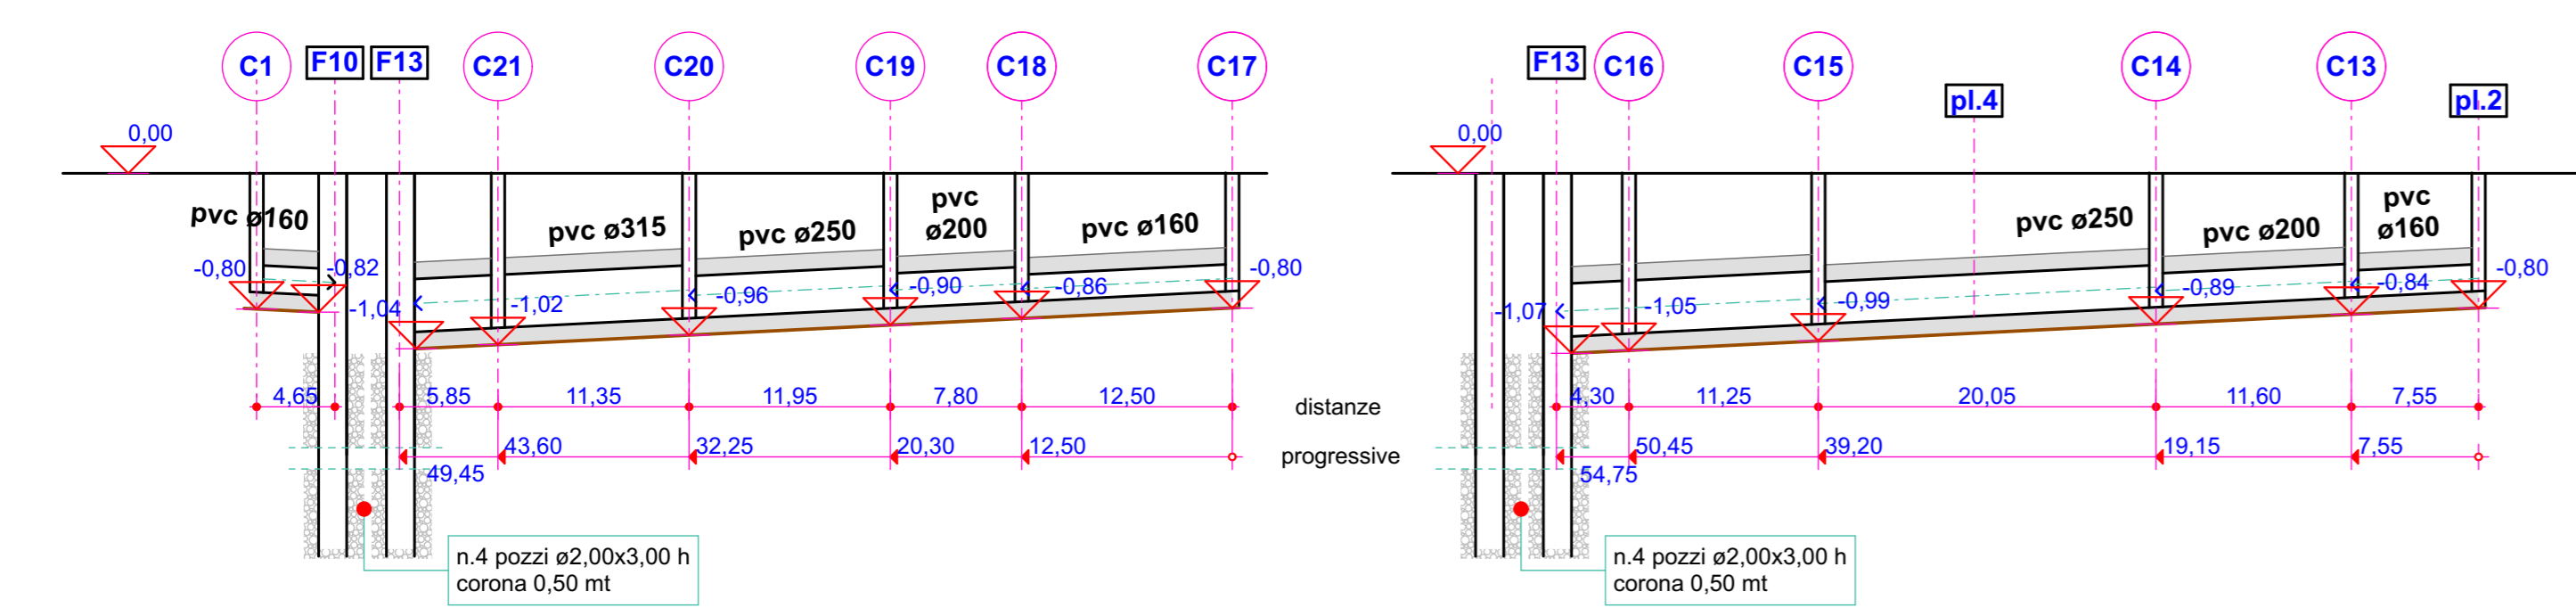



**PROFILI ALTIMETRICI 1/400-1/40**  
acque pluviali pendenza 0,5%

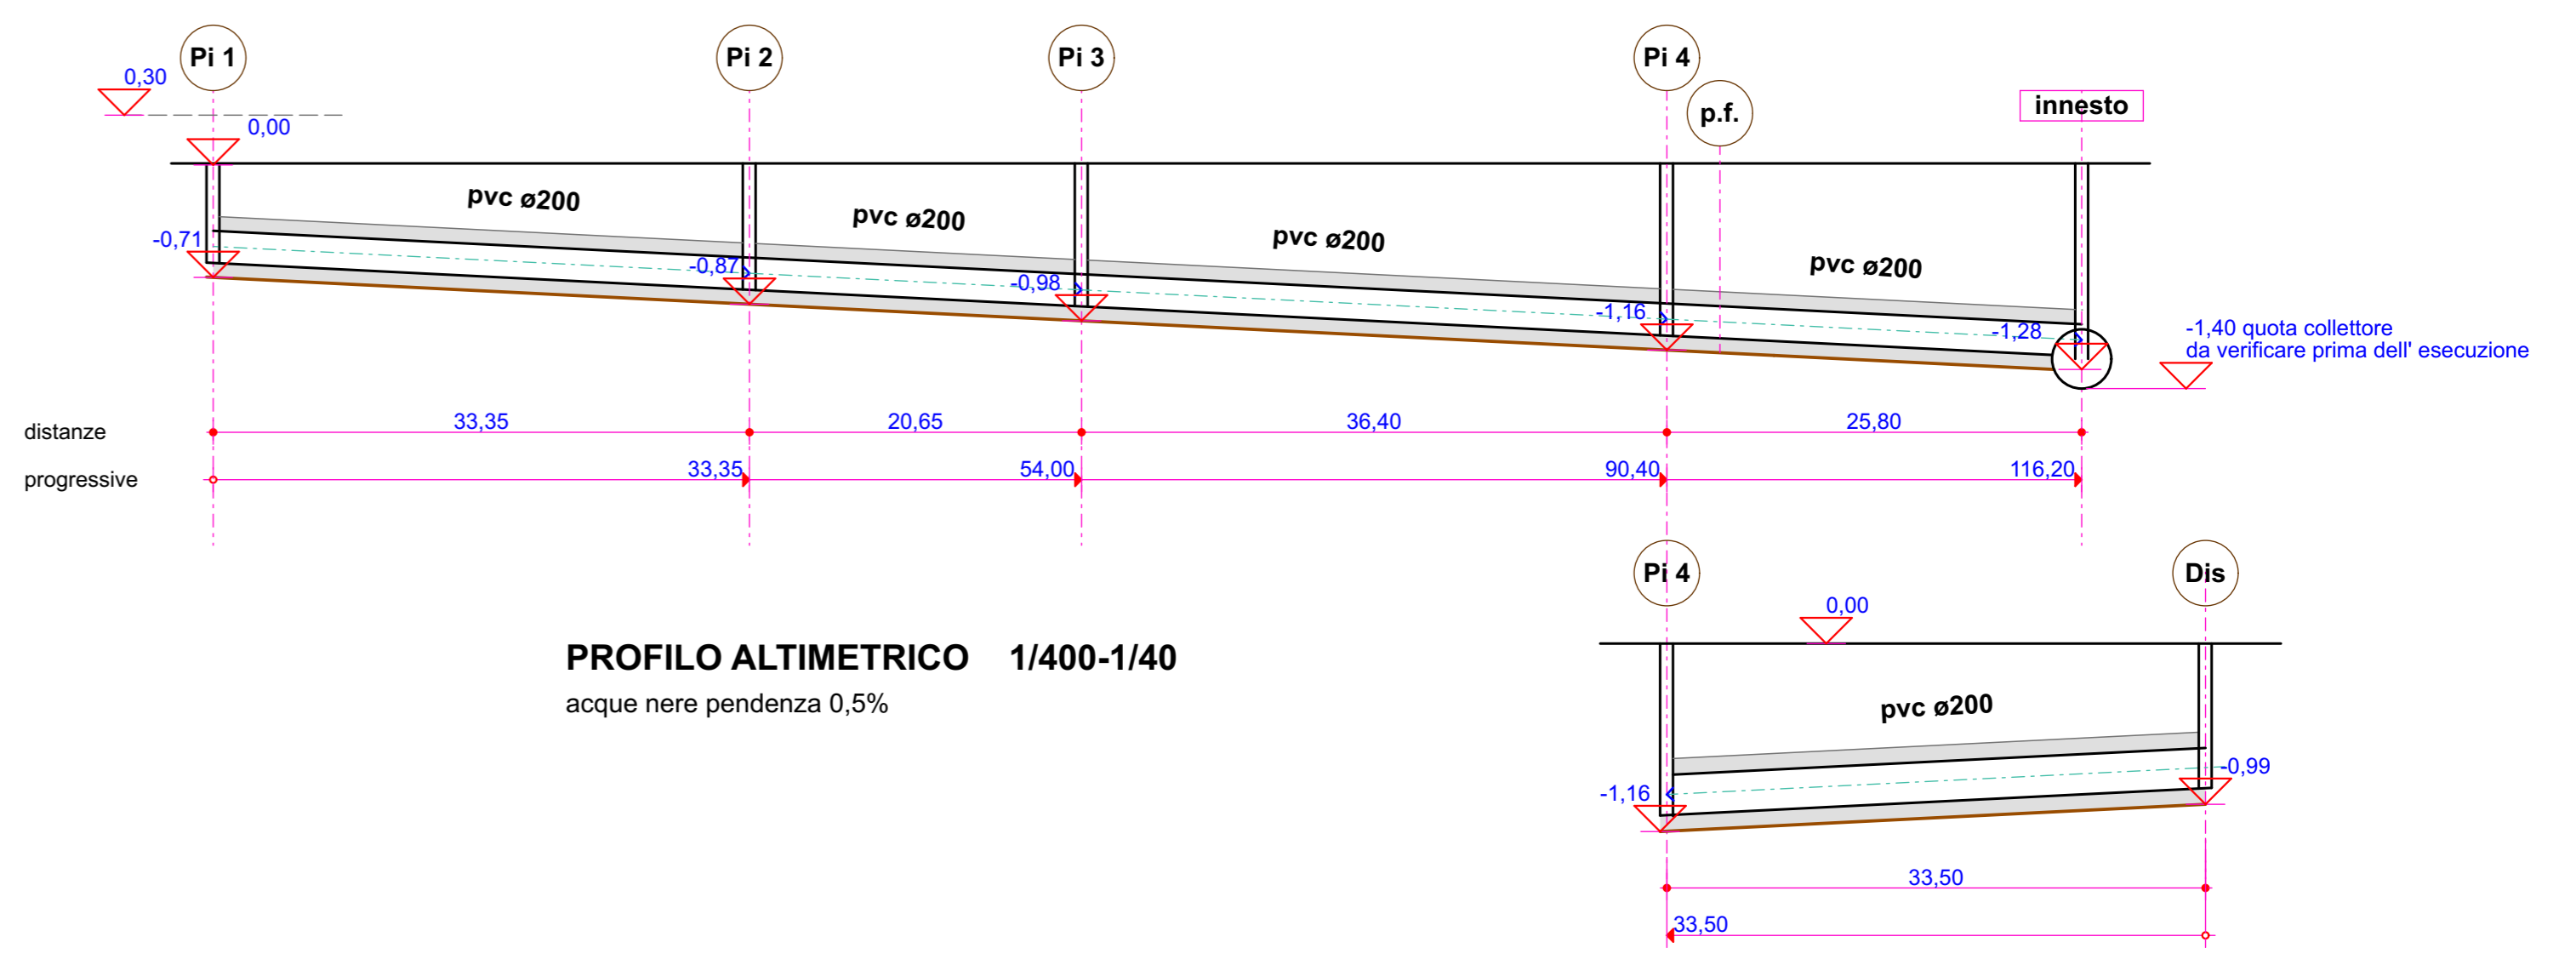

**PROFilo BATTERIA POZZI FILTRANTI 1/25**  
ø200x300 h altezza utile

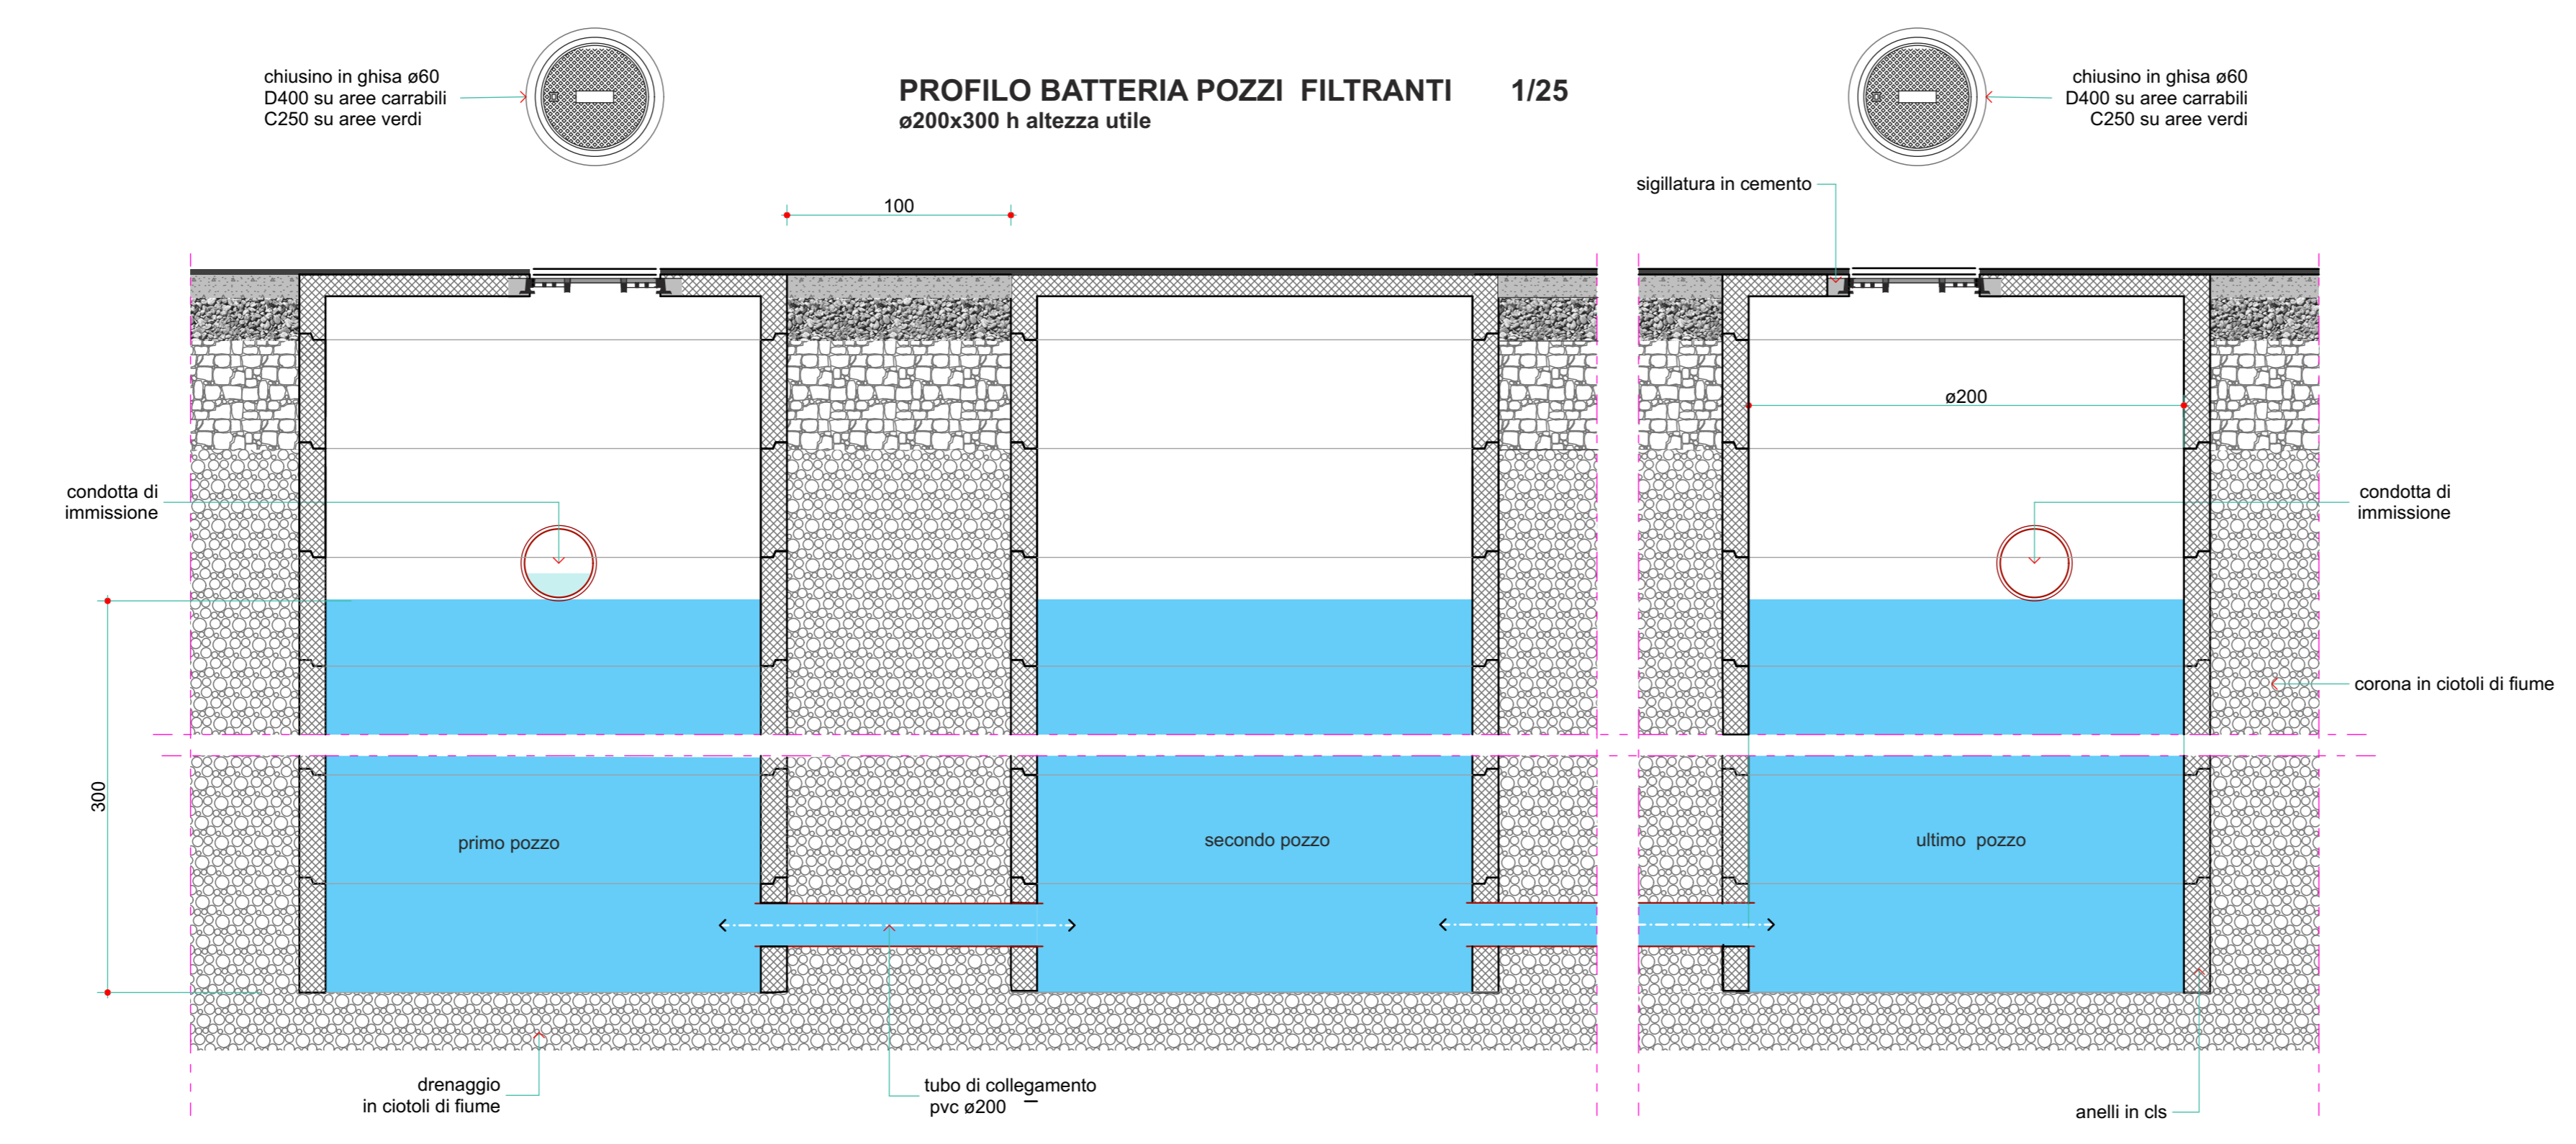

**PROFilo ALTIMETRICO 1/400-1/40**  
acque nere pendenza 0,5%

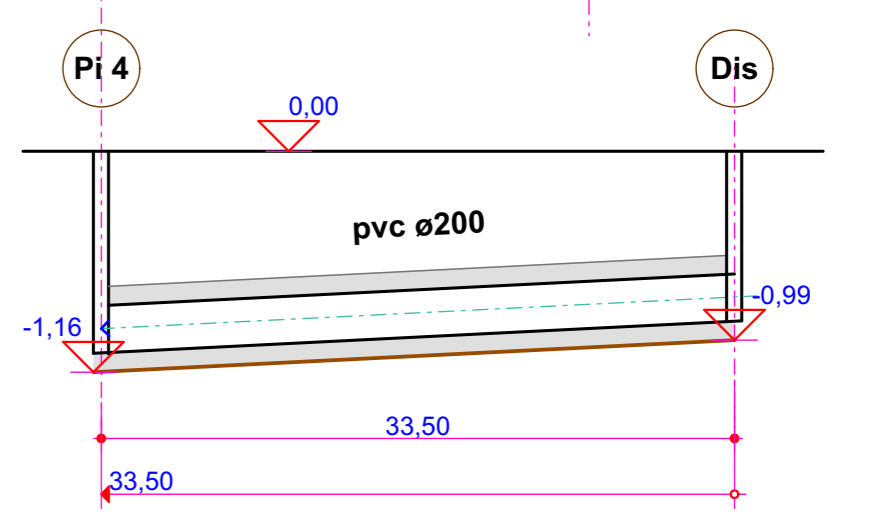

**COMUNE DI FERNO**  
Provincia di Varese

oggetto

**PROGETTO PER L'ATTUAZIONE DELL'AMBITO DI TRASFORMAZIONE ATU 1/A2 IN VIA TRIESTE**

proprietario  
TIGROS S.p.A.  
Via del Lavoro n° 45  
21048 Solbiate Arno (VA)  
Tel. 0331/986111  
PEC: tigros@pec.it



progettista  
Arch. Letizia Moretti  
via del Lavoro n° 45  
21048 SOLBIATE ARNO (VA)  
Tel. 0331/986111  
e-mail: letizia.moretti@tigros.it  
PEC: letizia.moretti@pec.it

progettista opere urbanizzazione  
Ing. Gian Mario Comazzi  
c.so Garibaldi n° 195  
13045 GATTINARA (VC)  
Tel. 0163/826228  
e-mail: ifo@comazzi.it  
PEC: gianmario.comazzi2@ingpec.eu

titolo

**PROFILI ALTIMETRICI RETE FOGNARIA**  
dettaglio pozzi filtranti

scale		1/400-1/40, 1/25		data		settembre 2022	
REVISIONI							

**Tav. 14/b**