


Allegato "B" PLANIMETRIA

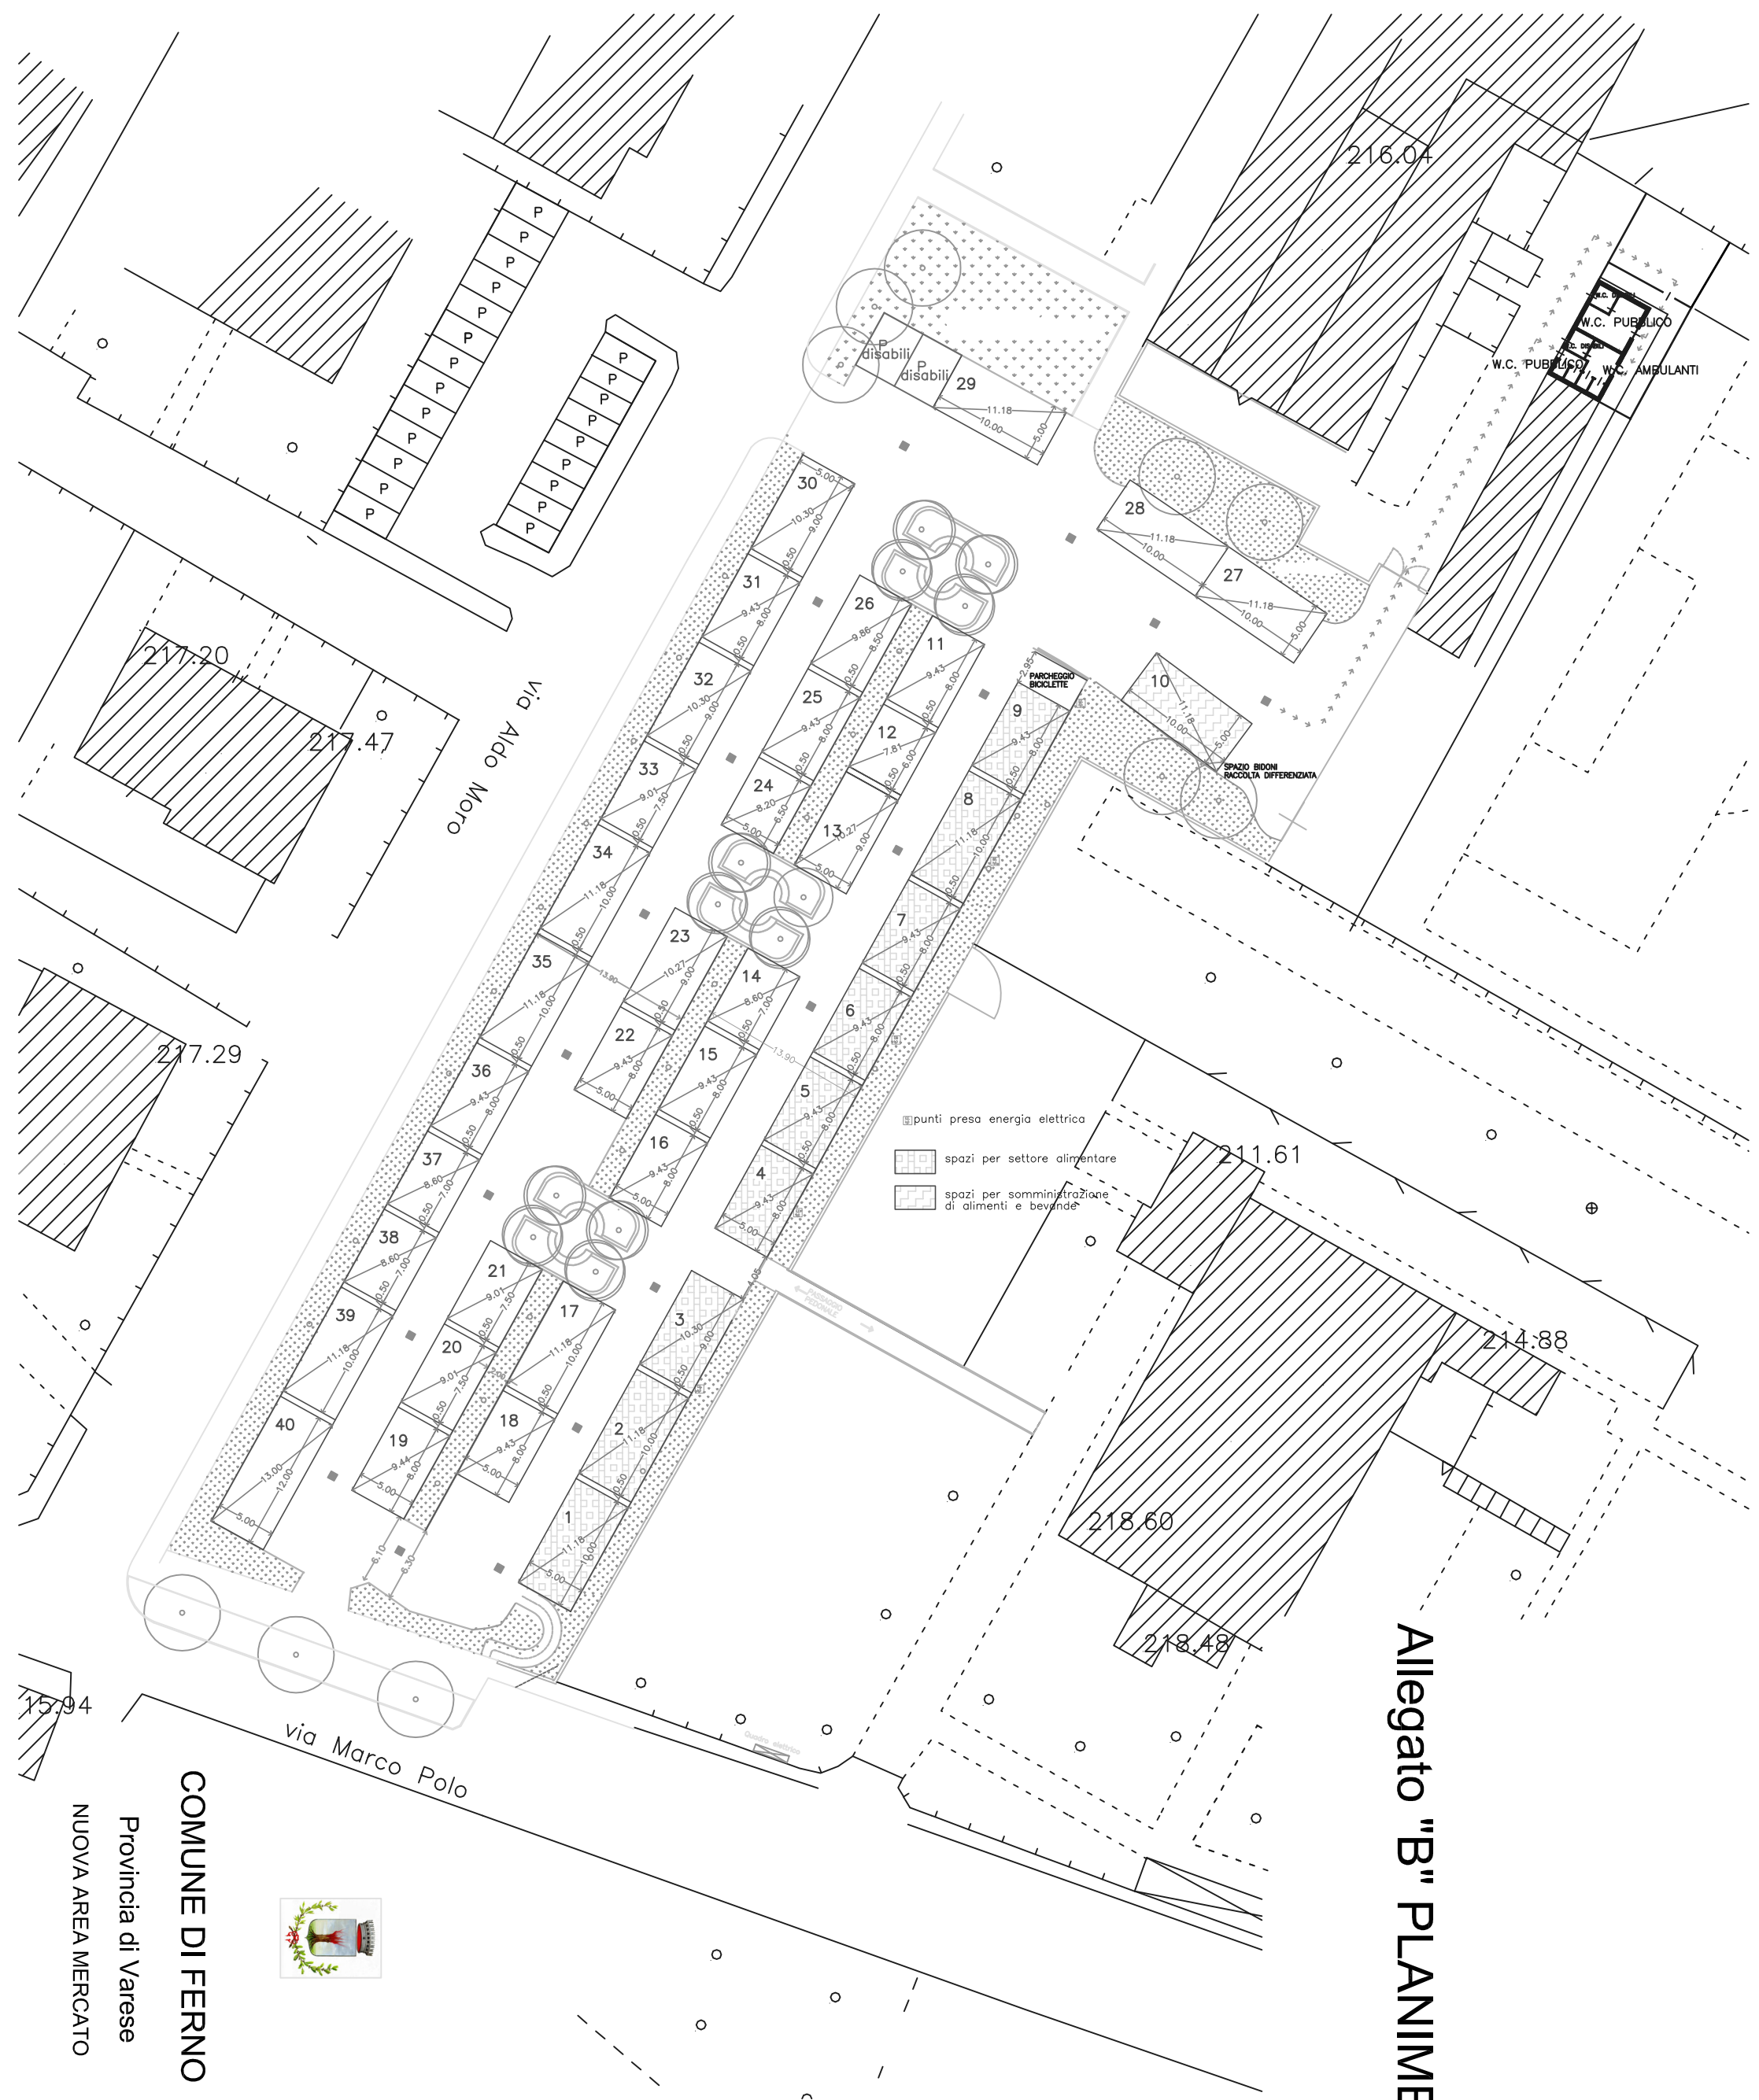

COMUNE DI FERNO
Provincia di Varese
NUOVA AREA MERCATO