UFFICI COMUNALI
SUD piano rialzato

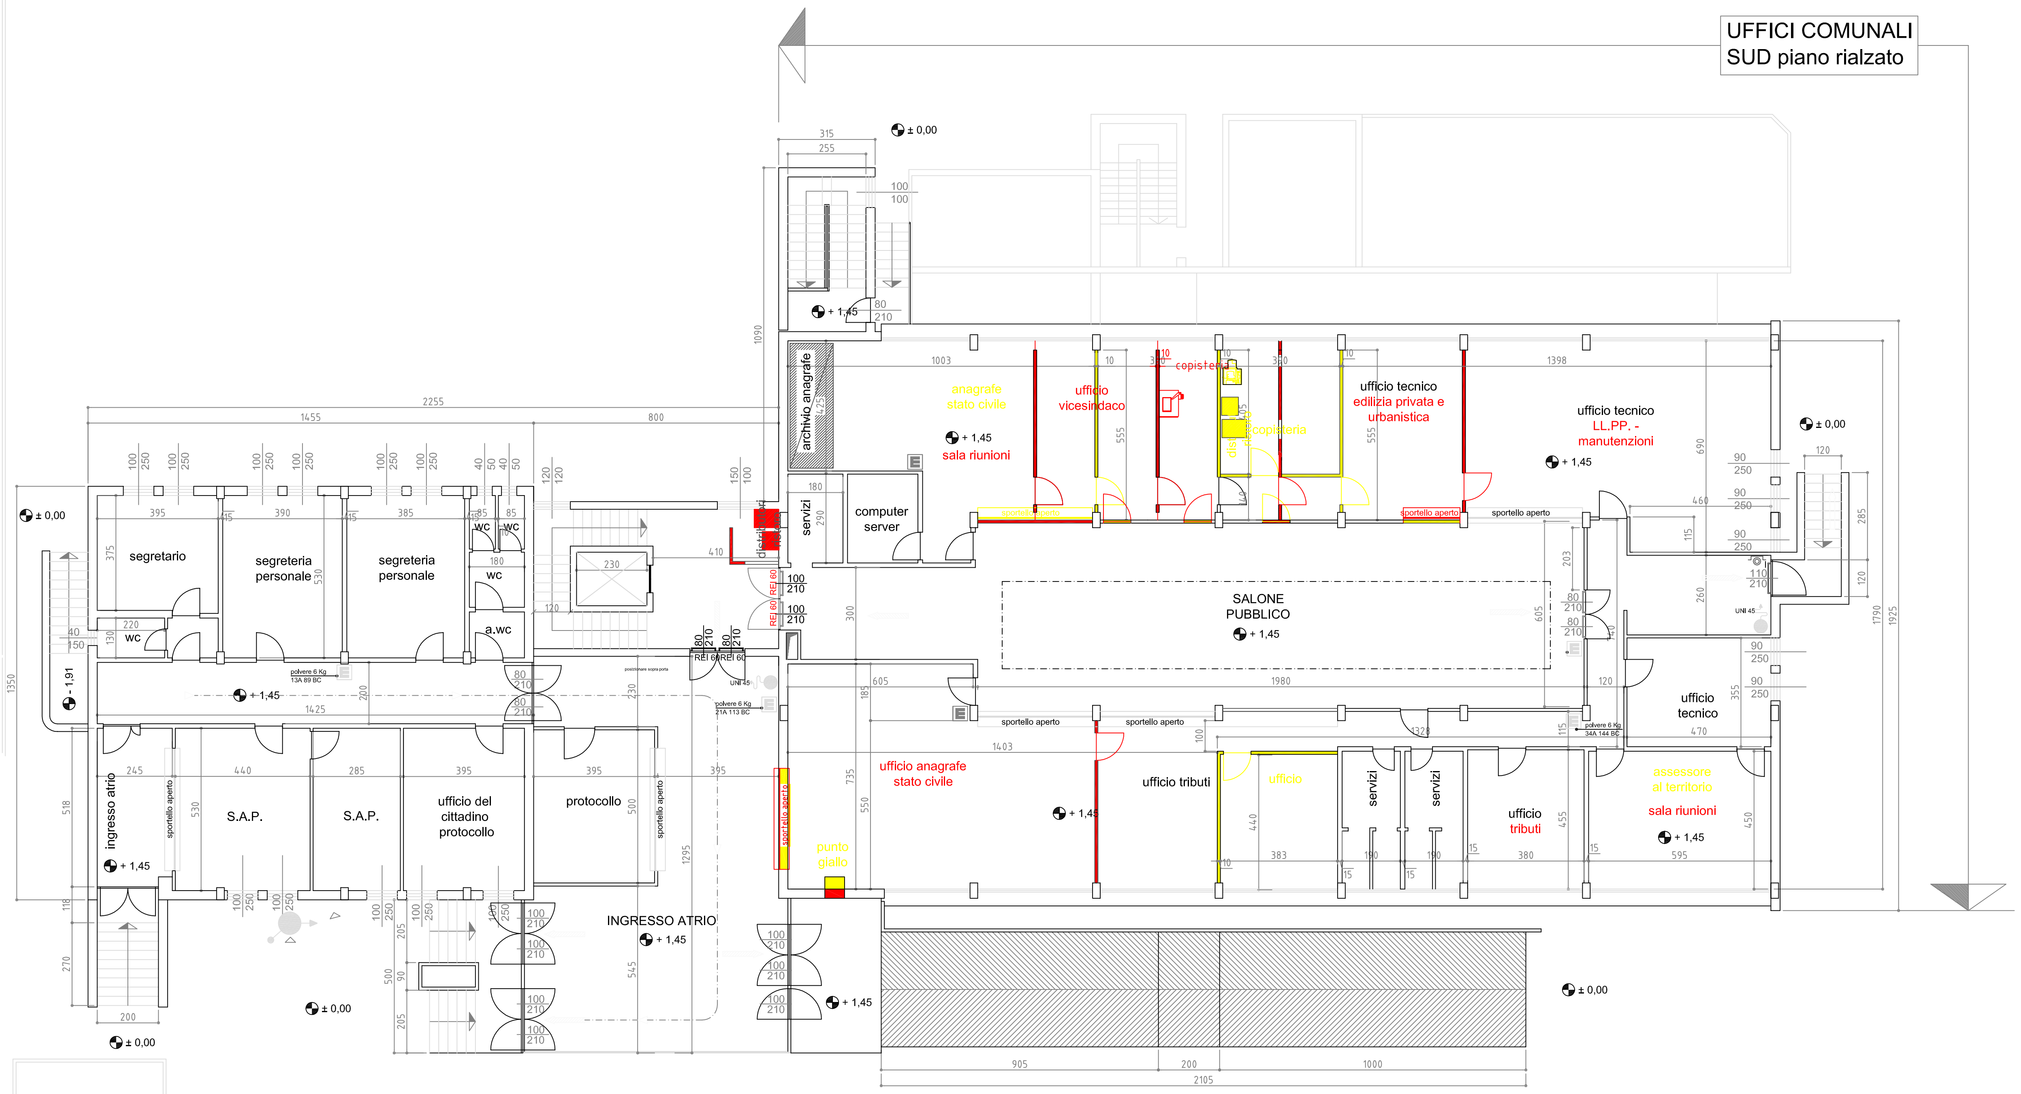
archivio anagrafe
anagrafe
stato civile
+ 1,45
sala riunioni
ufficio
vicesindaco
copisteria
ufficio tecnico
edilizia privata e
urbanistica
ufficio tecnico
LL.PP. -
manutenzioni
servizi
computer
server
SALONE
PUBBLICO
+ 1,45
segretario
segretaria
personale
segretaria
personale
wc
wc
wc
wc
ufficio
tecnico
ufficio anagrafe
stato civile
ufficio tributi
ufficio
servizi
servizi
ufficio
tributi
assessore
al territorio
sala riunioni
+ 1,45
Ingresso atrio
S.A.P.
S.A.P.
ufficio del
cittadino
protocollo
protocollo
punto
giallo
INGRESSO ATRIO
+ 1,45
± 0,00
+ 1,91
+ 1,45
± 0,00
± 0,00
± 0,00
+ 1,45
± 0,00
sportello aperto
sportello aperto
sportello aperto
sportello aperto
sportello aperto
sportello aperto
sportello aperto
sportello aperto
sportello aperto
colonna di sup.
SAN 89 BC
colonna di sup.
SAN 113 BC
colonna di sup.
SAN 144 BC
colonna di sup.
SAN 144 BC
colonna di sup.
SAN 144