


PROSPETTO

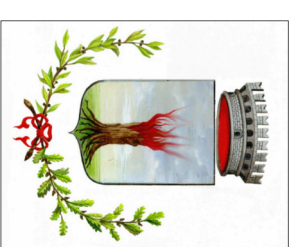

COMUNE DI FERNO  
PROVINCIA DI VARESE

FORMAZIONE PAVIMENTAZIONE  
E ARREDO URBANO SU AIUOLA PUBBLICA  
VIA OBERDAN - SAN MACARIO

PROGETTO  
DI FATTIBILITÀ TECNICO ECONOMICA  
DEFINITIVO - ESECUTIVO

Planimetria di Progetto

Rev. del Rapp. 1:200  
Ufficio Tecnico COMUNE DI FERNO

Il progettista  
Florio Geom. S. Ruggizori

Il Responsabile Ufficio  
del Progetto  
Florio Geom. Marco Bonachina

Il Direttore dei Lavori


Data  
Aprile 2018

Tavola  
3

Allegato  
2

Via IV novembre

via Oberdan

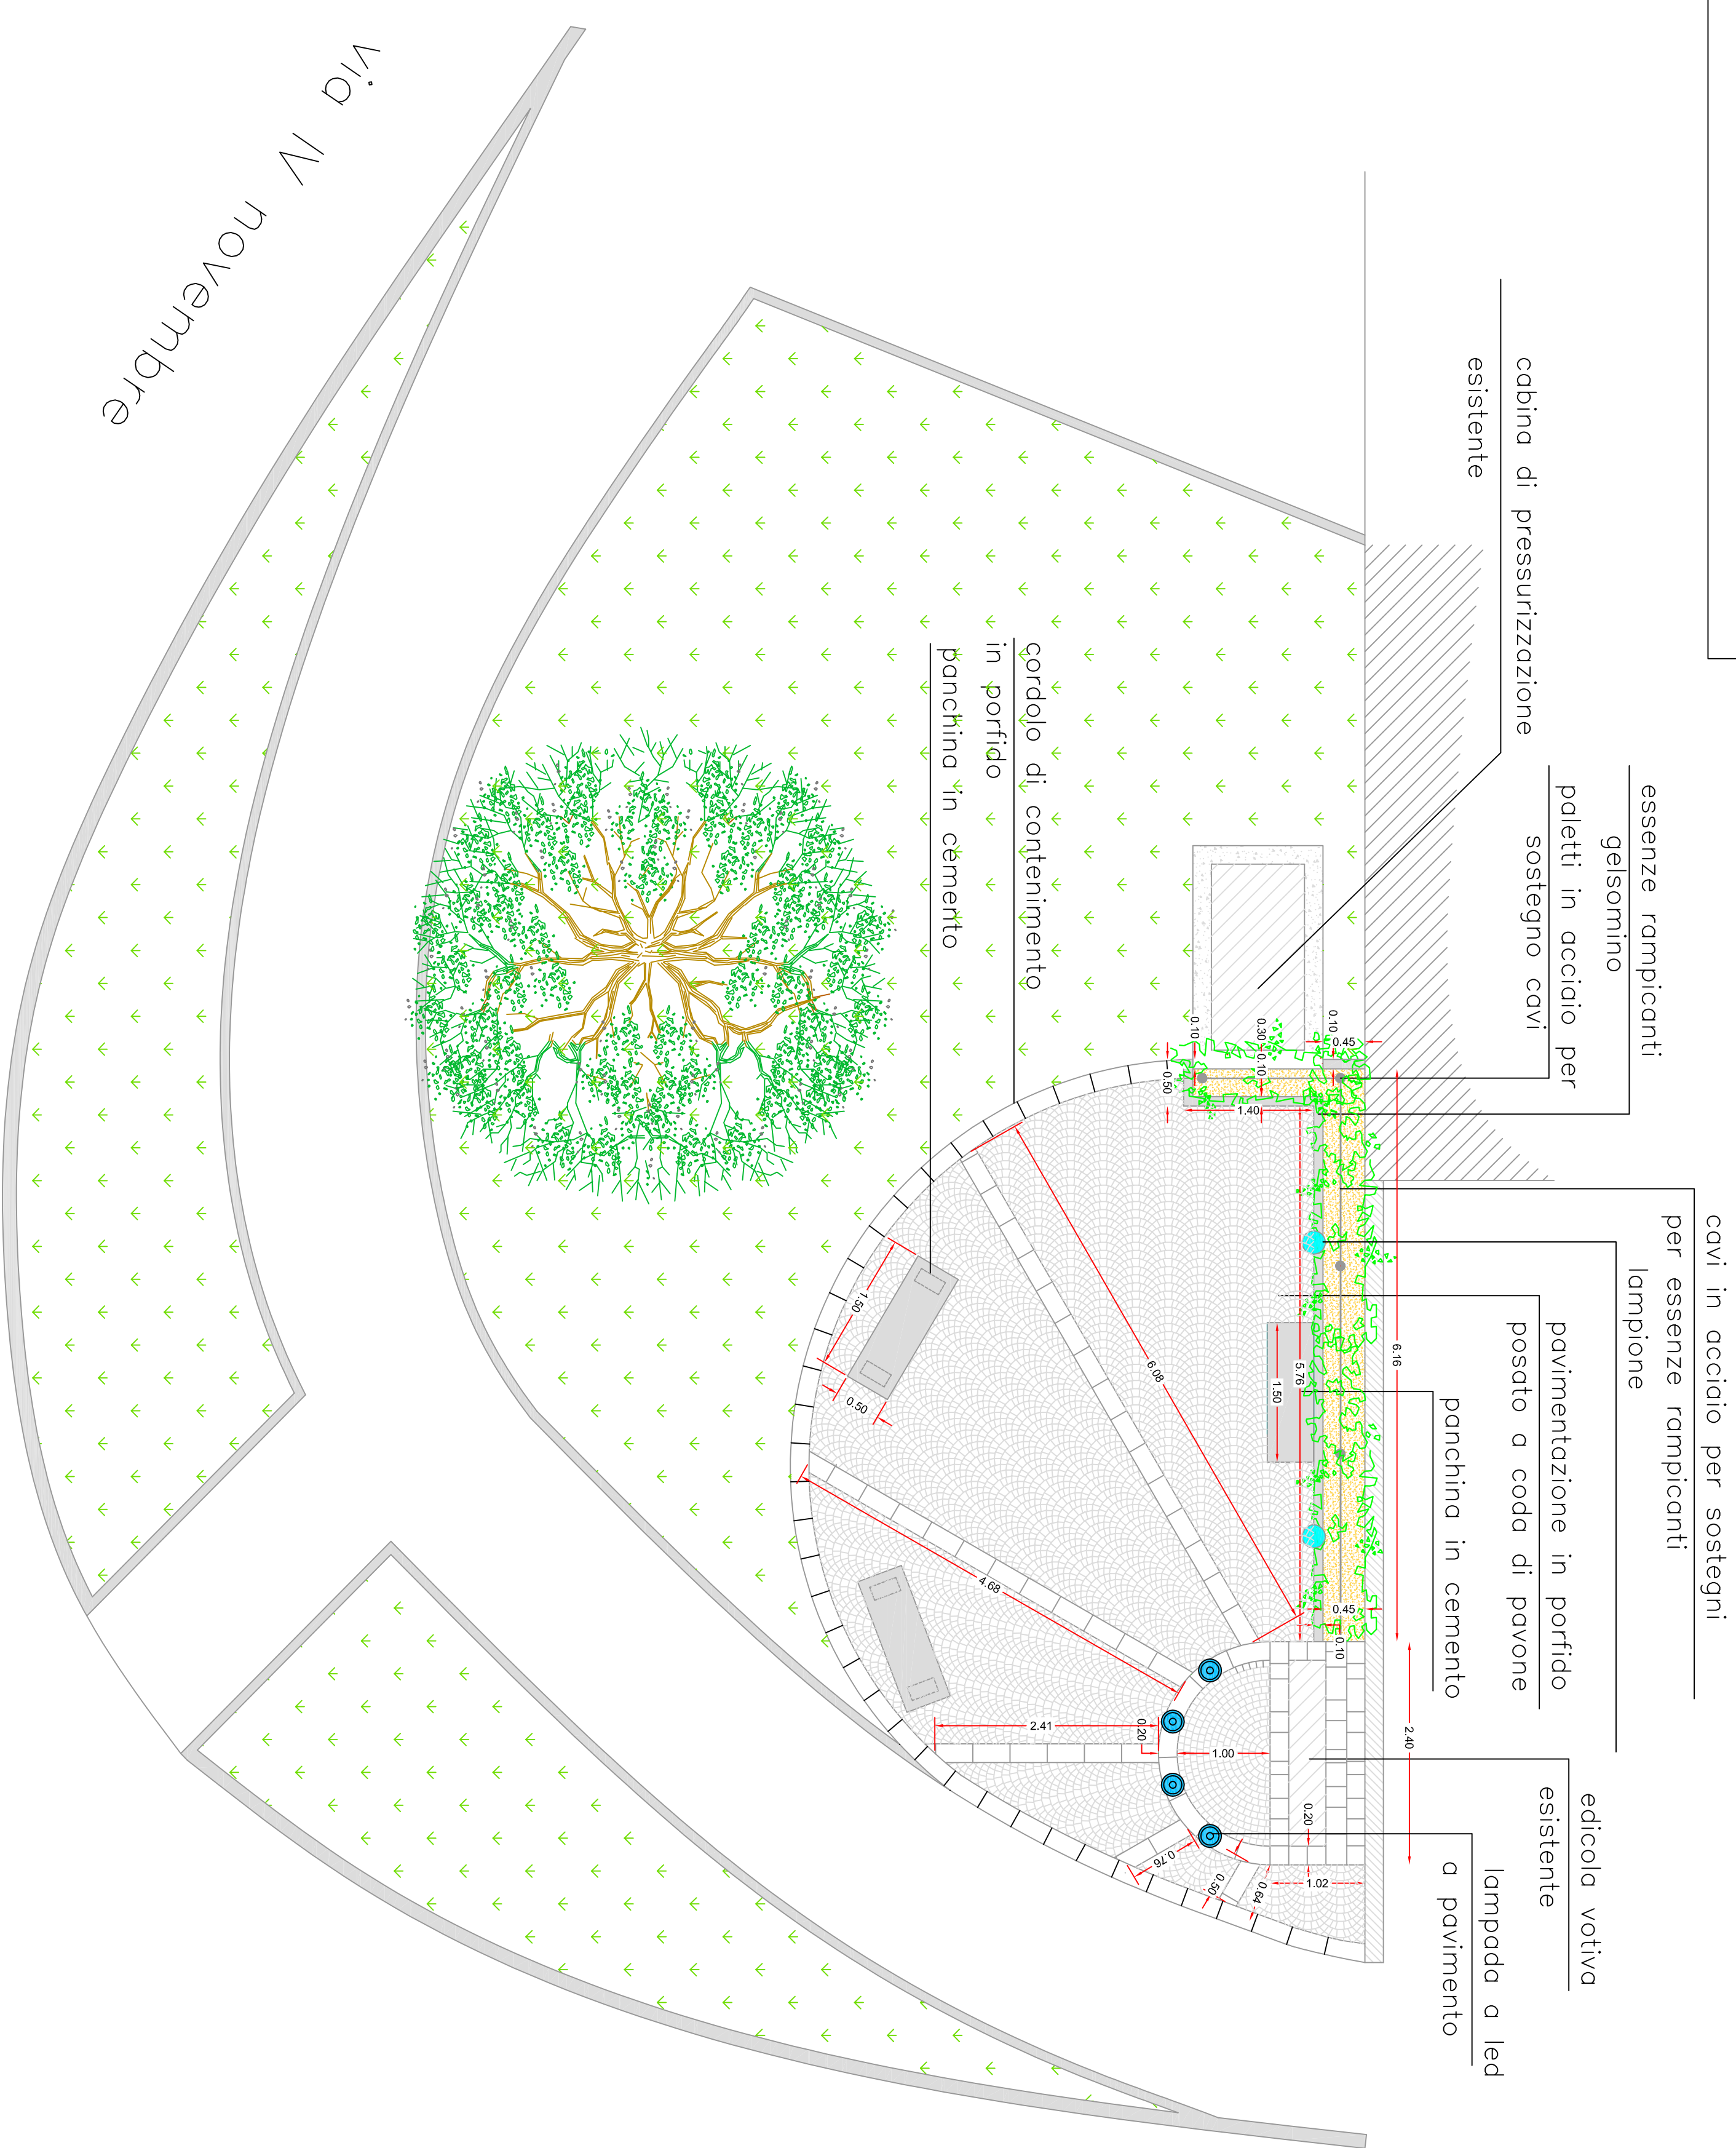

PLANIMETRIA