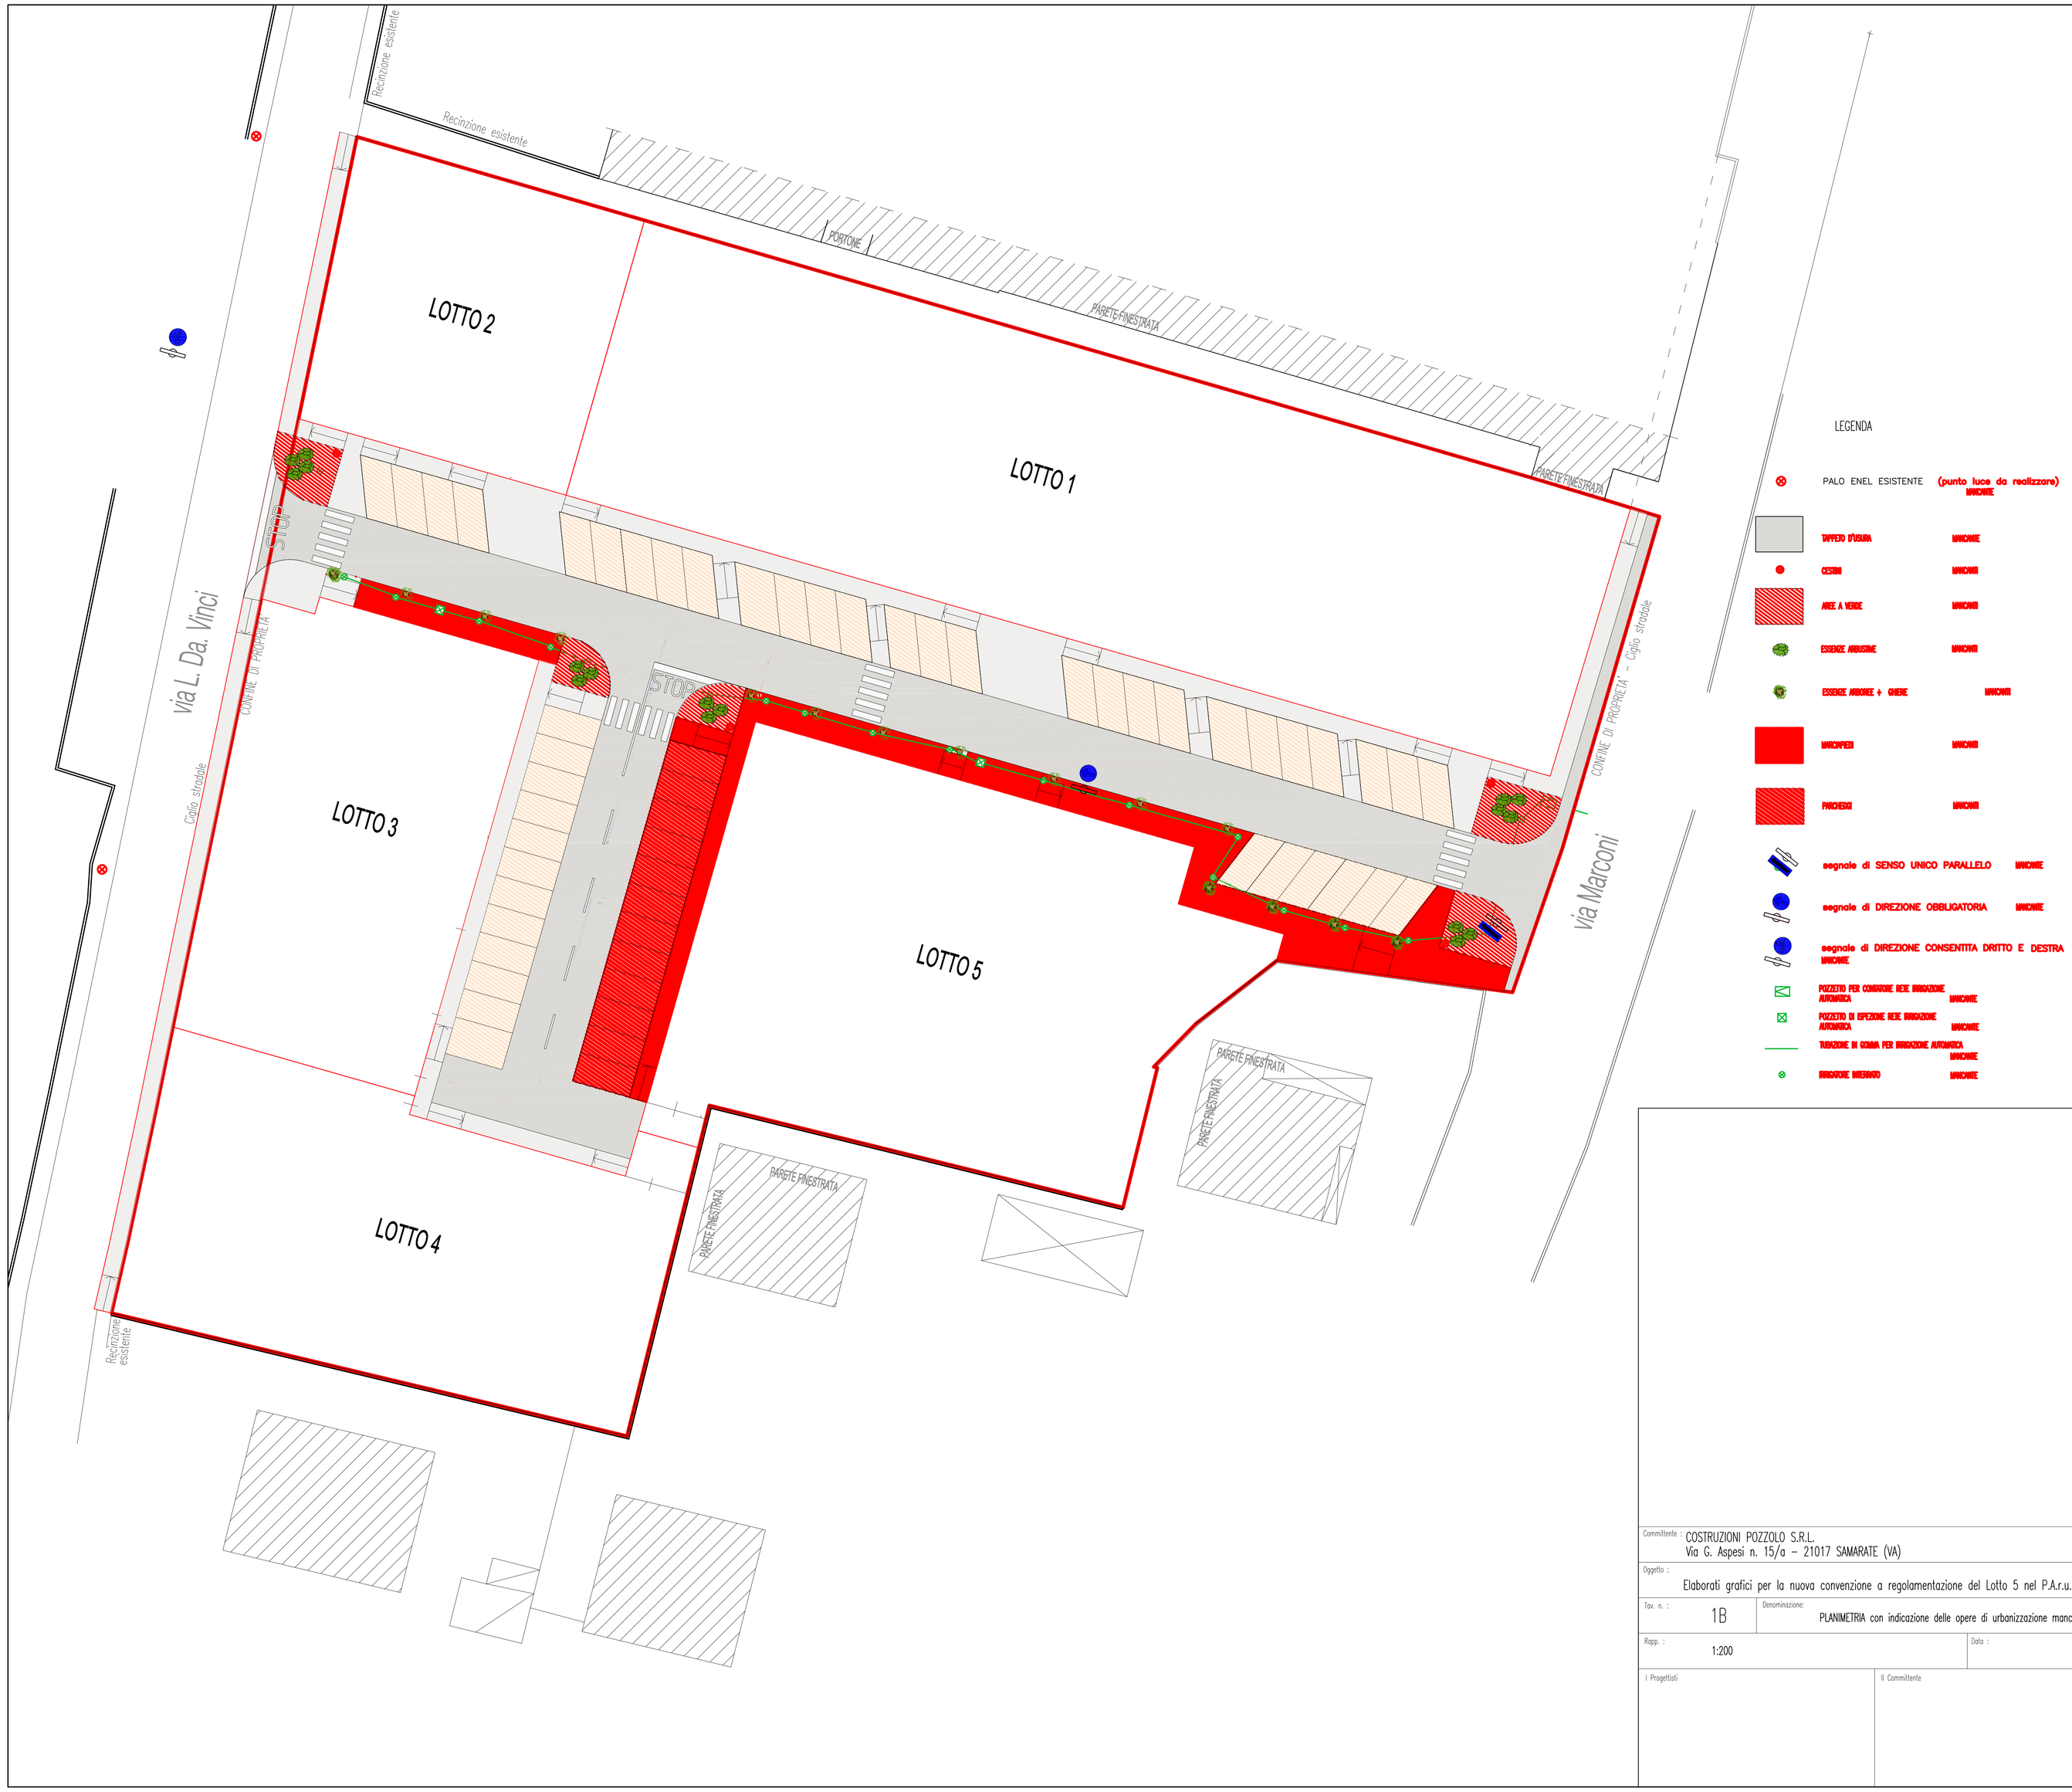

Committente : COSTRUZIONI POZZOLO S.R.L.
Via G. Aspesi n. 15/a – 21017 SAMARATE (VA)

Oggetto :
Elaborati grafici per la nuova convenzione a regolamentazione del Lotto 5 nel P.A.r.u. 3a

Tav. n. : 1B

Denominazione:
PLANIMETRIA con indicazione delle opere di urbanizzazione mancanti

Rapp. : 1:200

Data :

I Progettisti

II Committente