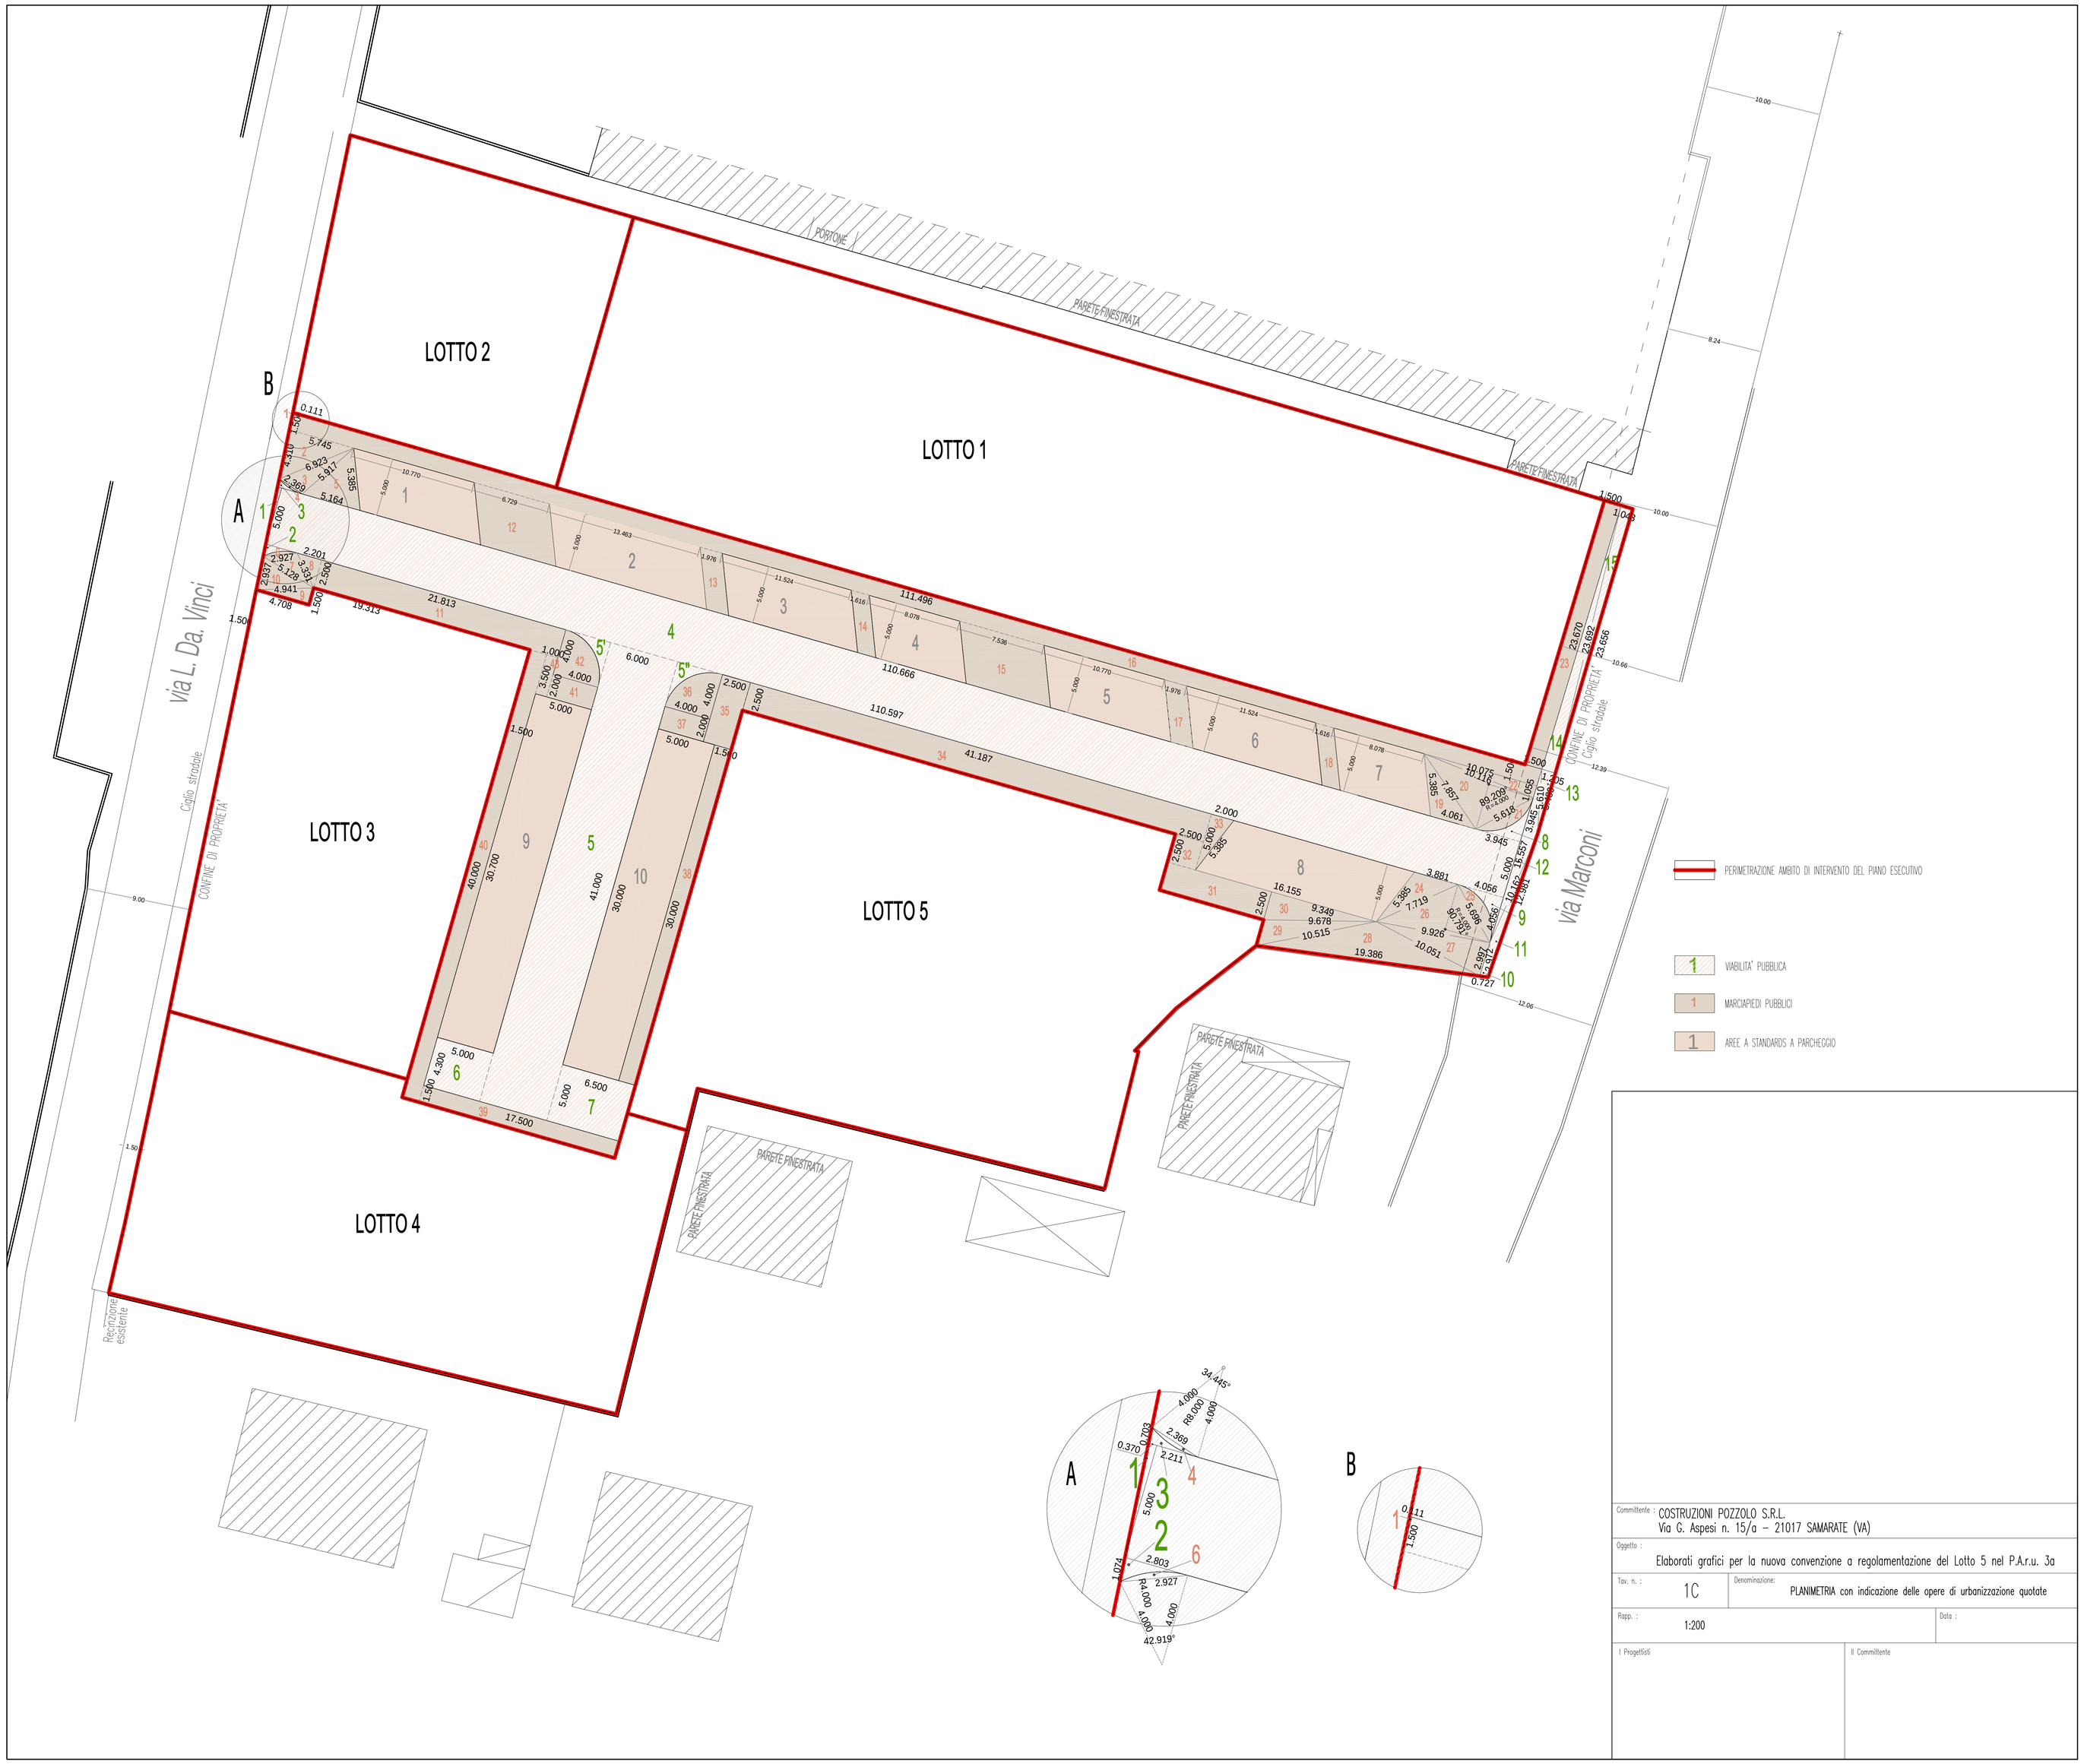

Committente : COSTRUZIONI POZZOLO S.R.L.
Via G. Aspesi n. 15/a – 21017 SAMARATE (VA)

Oggetto : Elaborati grafici per la nuova convenzione a regolamentazione del Lotto 5 nel P.A.r.u. 3a

Tav. n. : 1C

Denominazione: PLANIMETRIA con indicazione delle opere di urbanizzazione quotate

Rapp. : 1:200

Data :

I Progettisti

II Committente