


Edificio -B-

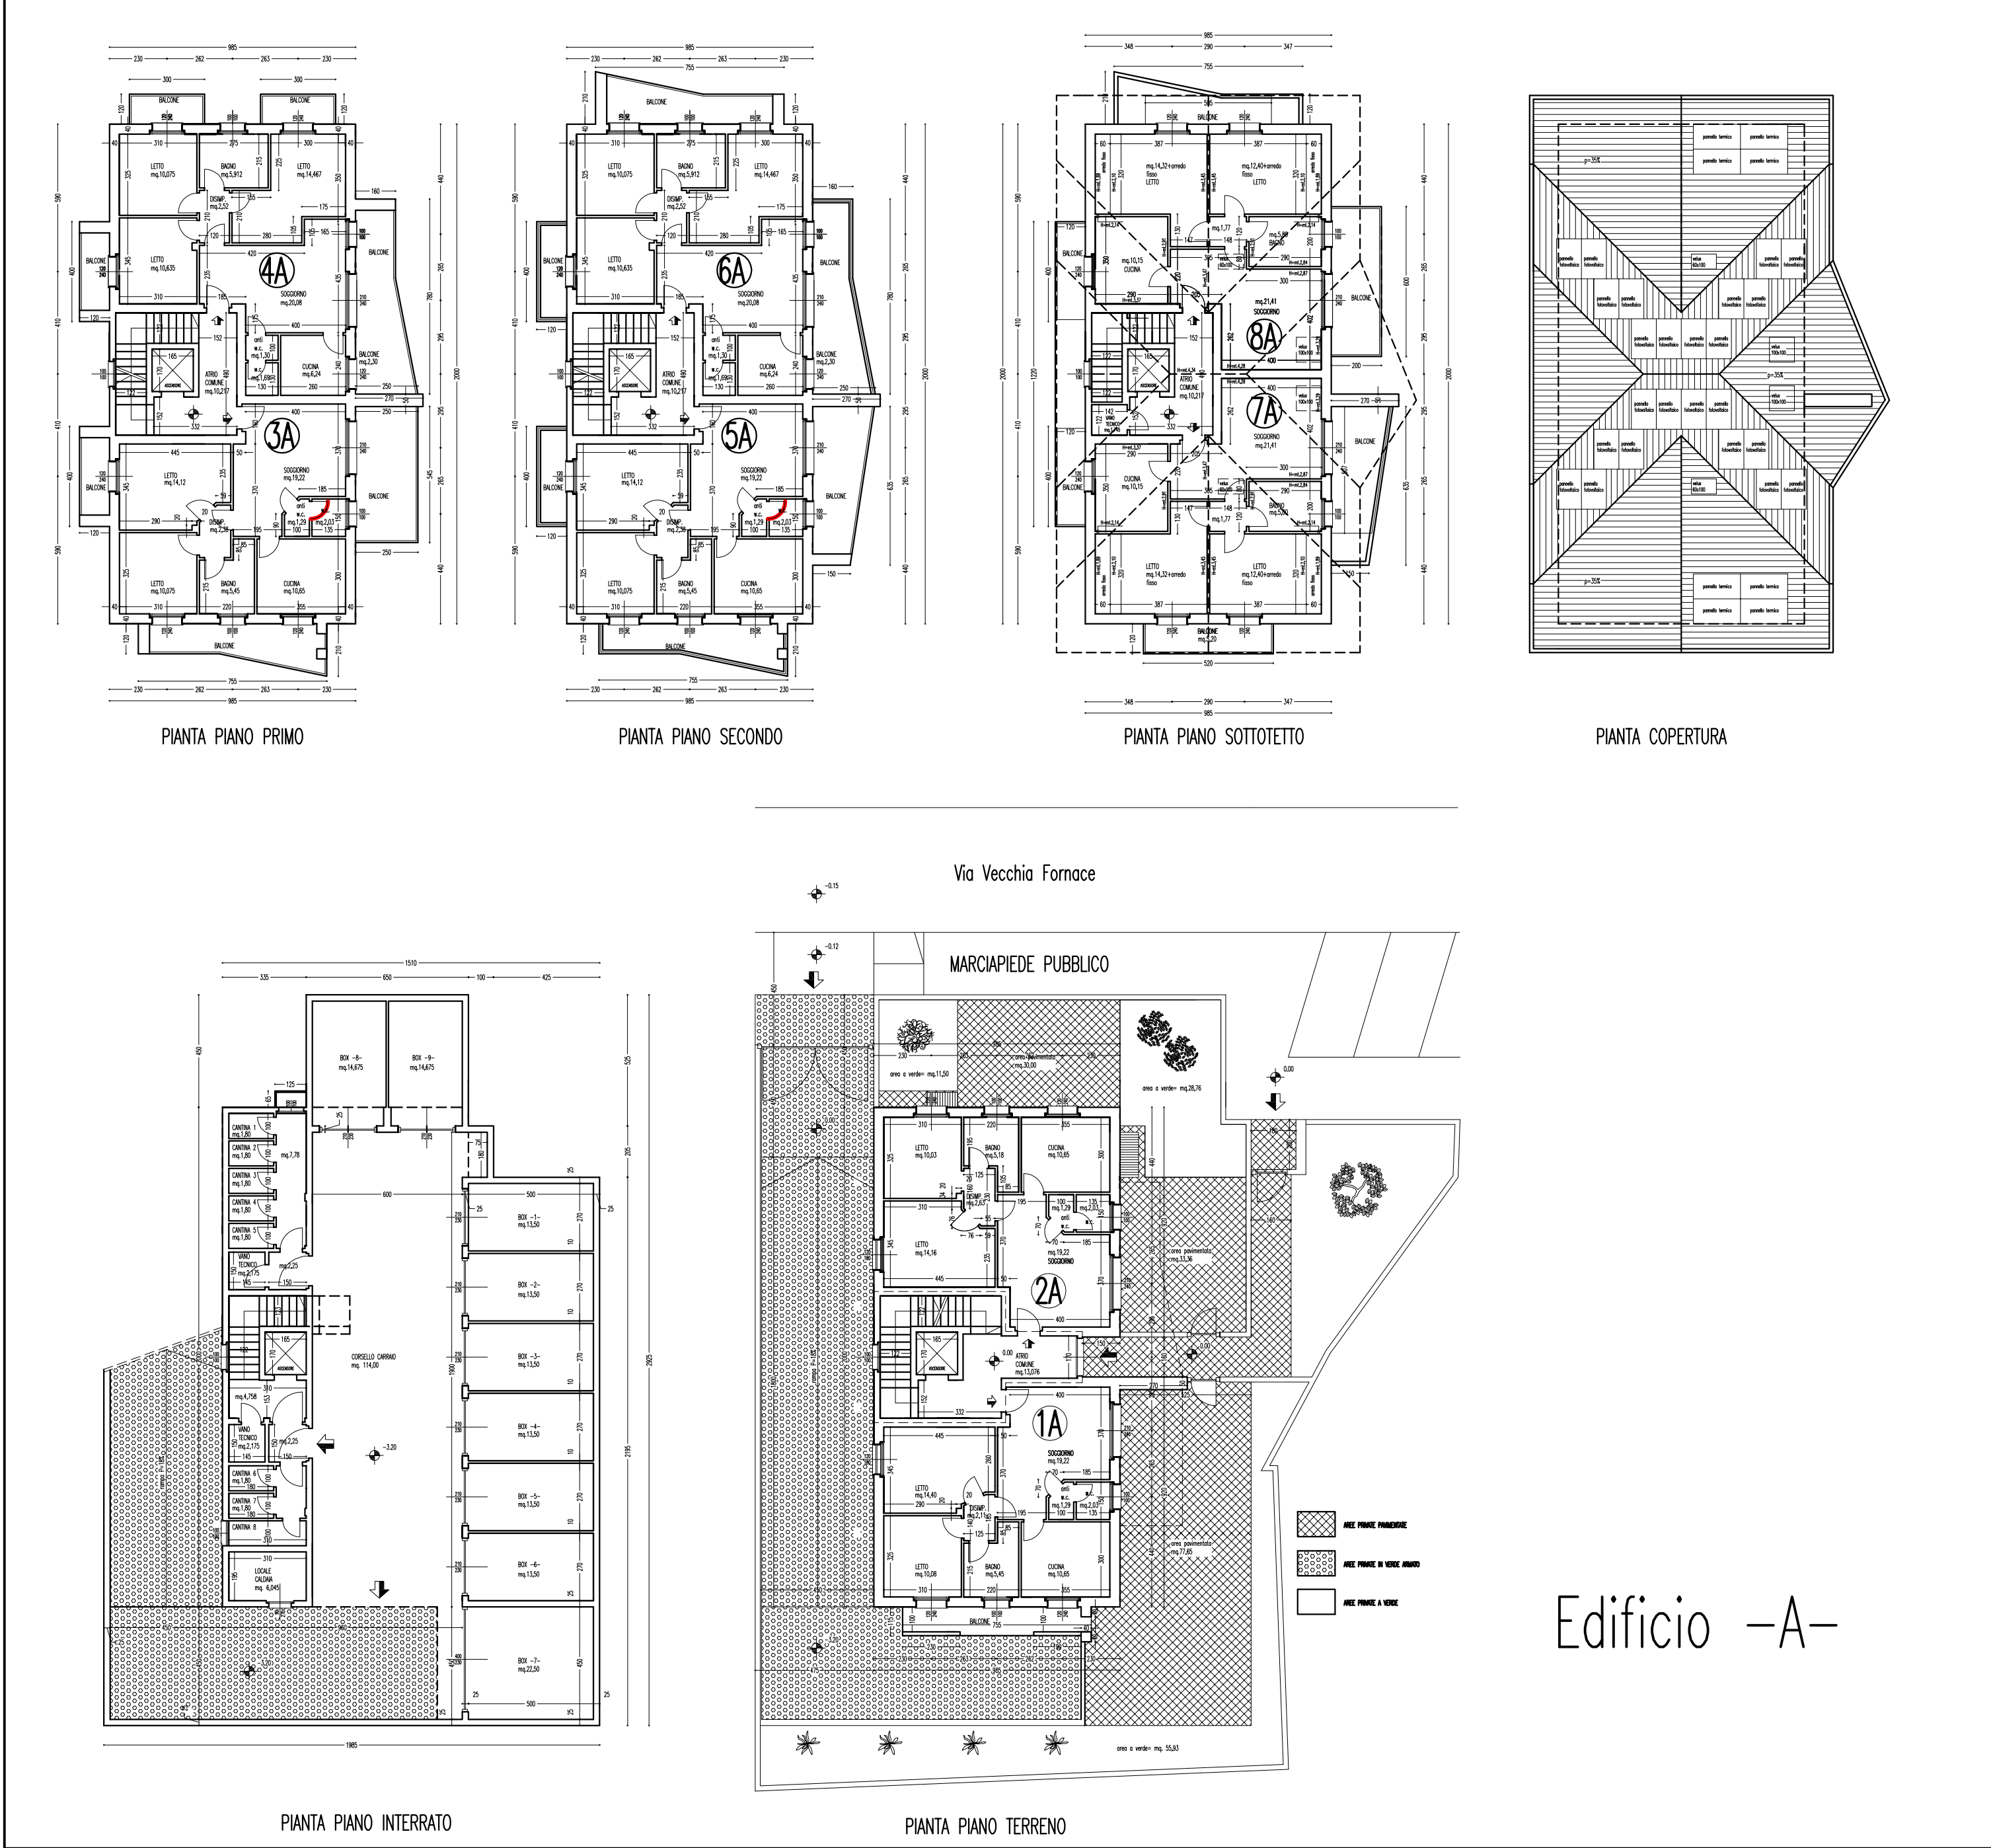

Edificio -A-

Committente : COSTRUZIONI POZZOLO S.R.L. Via G. Aspesi n. 15/a - 21017 SAMARATE (VA)	
Oggetto : Elaborati grafici per la nuova convenzione a regolamentazione del Lotto 5 nel P.A.r.u. 3a	
Tav. n. : 2	Denominazione: Tipologia Edifici - Schemi PIANTE
Rapp. : 1:200	Data :
I Progettisti	II Committente