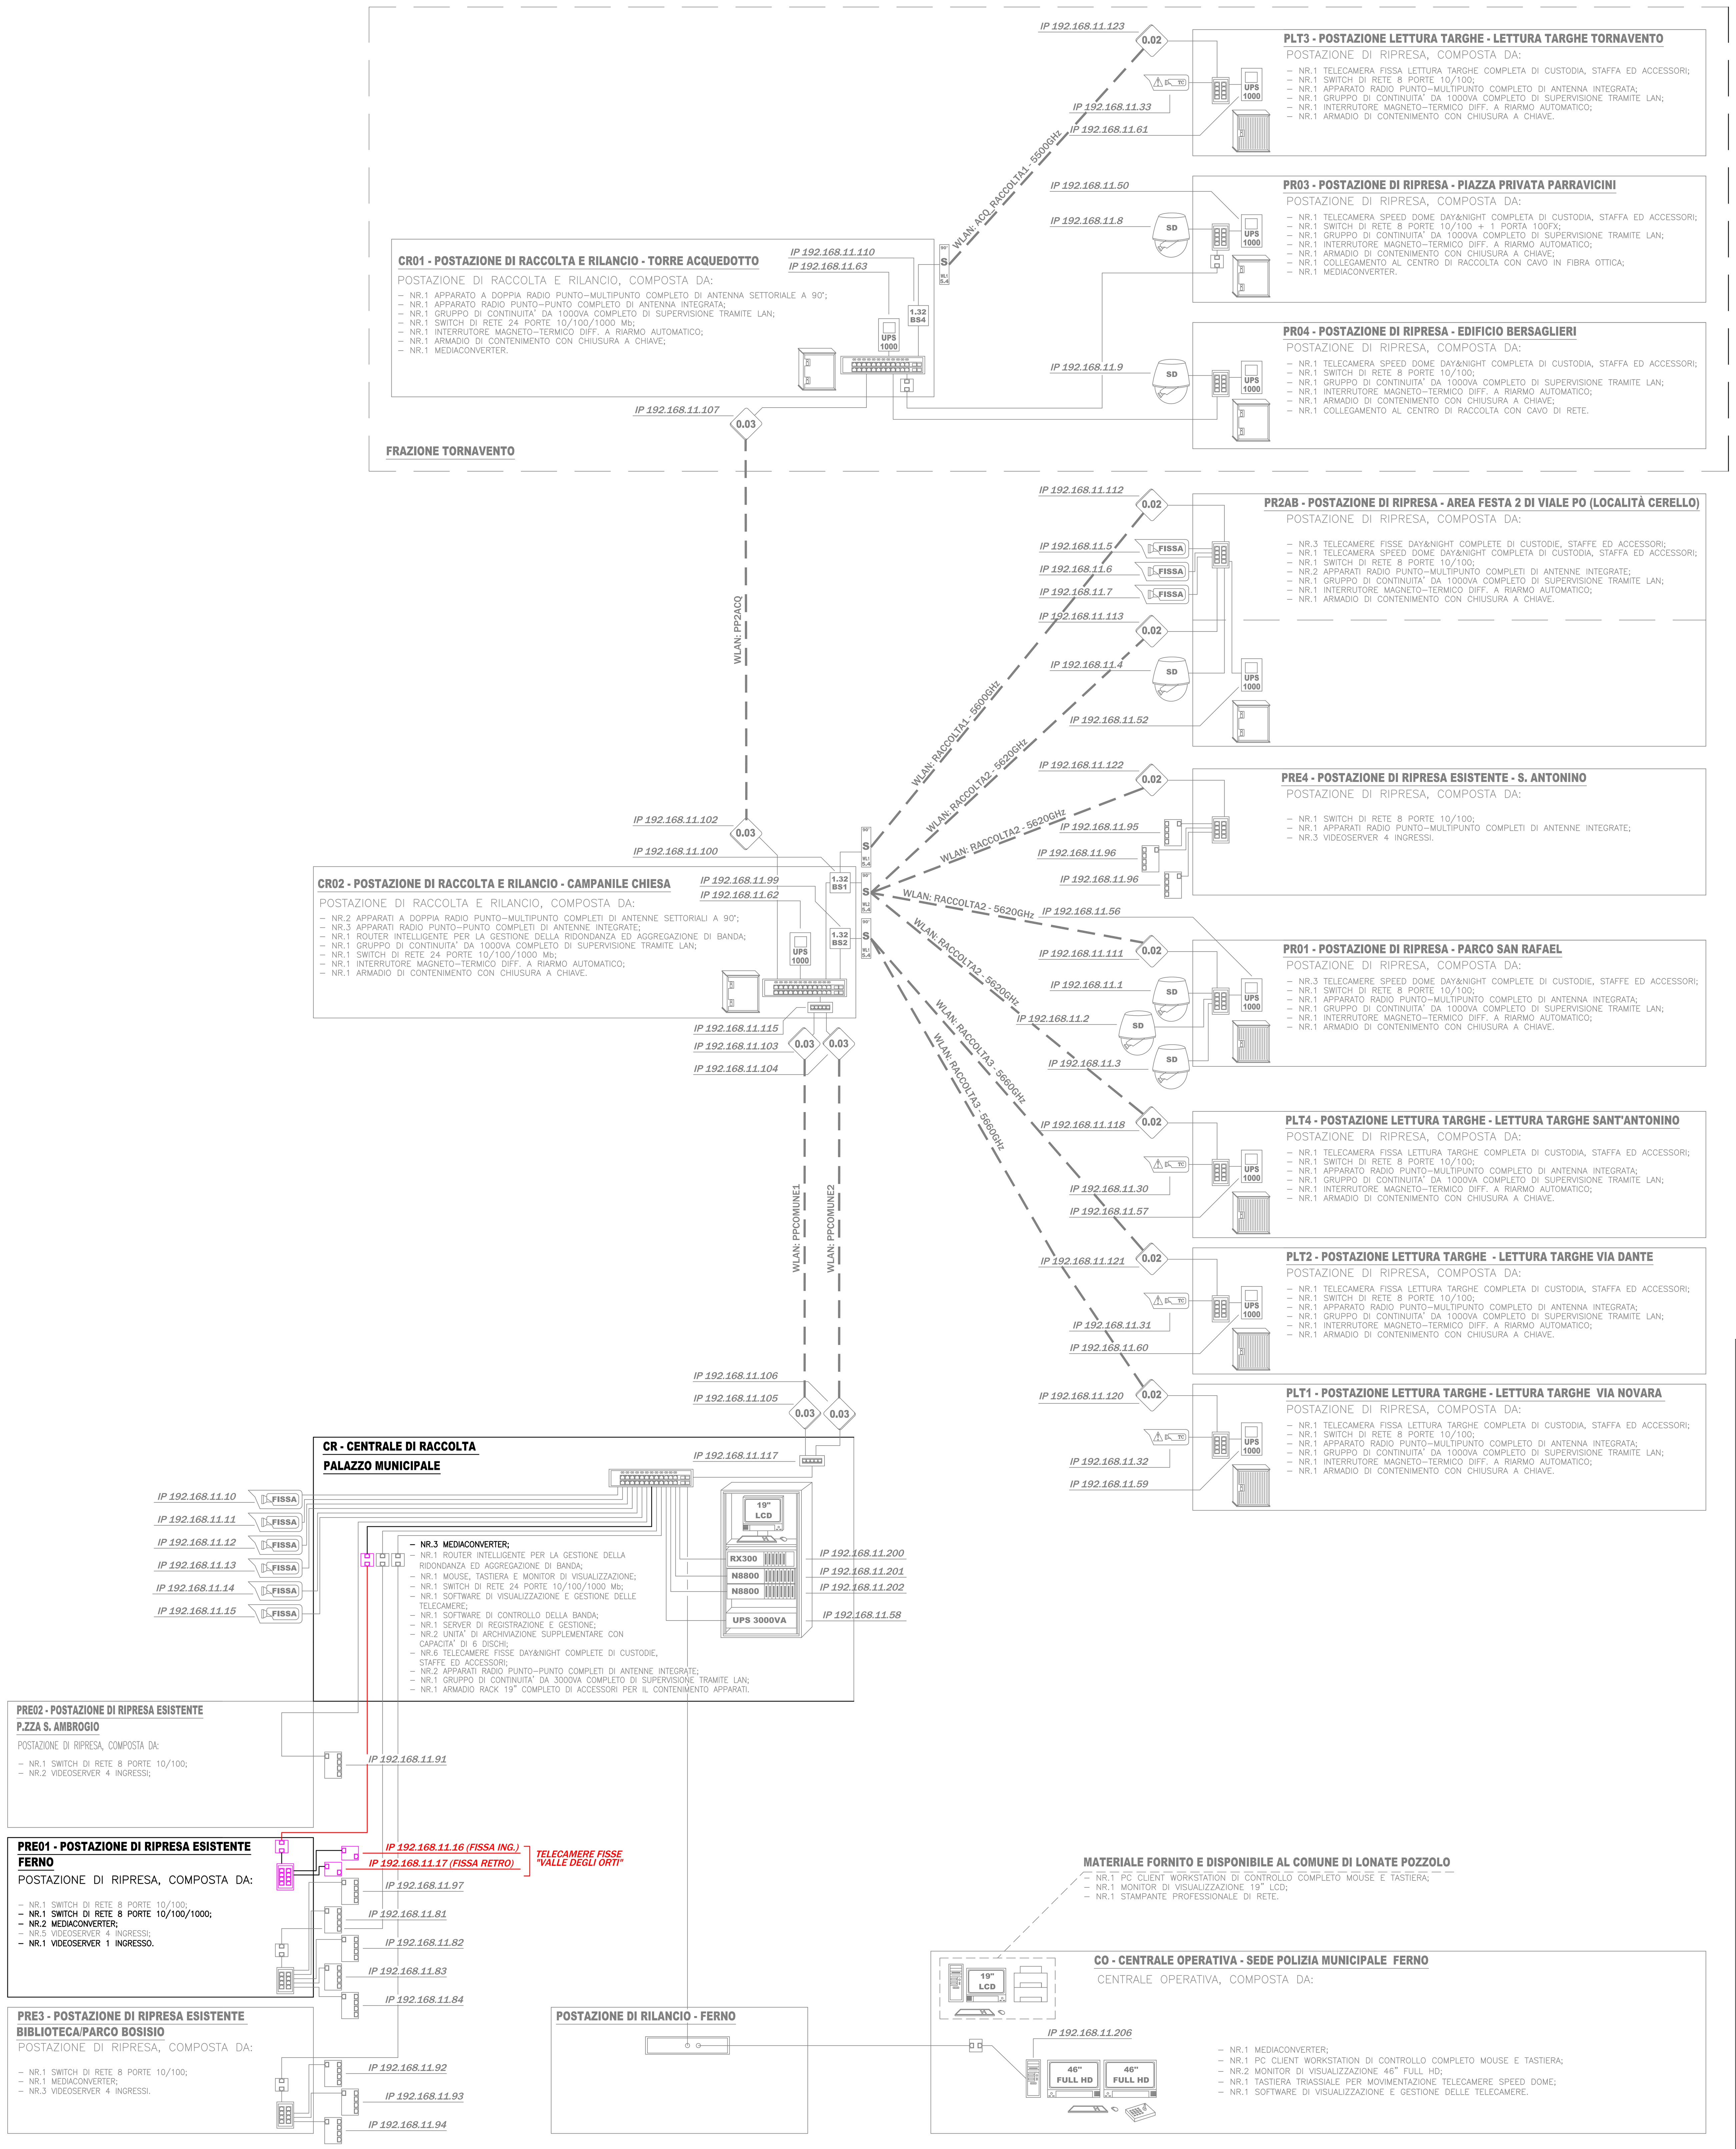

LEGENDA IMPIANTO

RX300	Server di registrazione e gestione delle immagini e del Sistema Marca FUJITSU SIEMENS Mod. RX300 S5
N8800	Unità storage di archiviazione con 8 unità disco; Marca THECUS Mod. N8800
	PC client di gestione completo di mouse, tastiera Marca BTE Mod. ACQUA
19"	Monitor di servizio LCD 19", contrasto 1000:1, Marca HANNS-G Mod. HA191DP
46" FULL HD	TV LCD 46" FULL HD 1920x1080, 100Hz Marca SONY Mod. KDL46EX402
	Tastiera joystick triassiale dedicata alla movimentazione delle telecamere Speed dome Marca VIDEOTEC Mod. DCZ
	Switch di rete 10/100/1000 Mb 24 porte in rame + 4 porte F.O.; Marca ETHERWAN Mod. EX1624G4M
	Mediaconverter per fibra ottica Marca ETHERWAN/TP-LINNK Mod. EL50-EC/MC100CM
	Switch di rete 10/100 Mb 8 porte in rame Marca ETHERWAN/TP-LINK Mod. EX43008/TL-SF1008D/TL-SG1008D
	Stampante laser a colori di tipo professionale Marca KONICA MINOLTA Mod. 4650DN
UPS 1000 / UPS 3000	Gruppo di continuità UPS da 1000VA e 3000VA Marca SOLTEC Mod. AH-103H e AH-303HP
0.02	Apparato radio trasmettente completo di antenna integrata da 5,4 GHz Marca FLY COMMUNICATIONS Mod. N2458 0.02
0.03	Apparato radio trasmettente completo di antenna integrata da 5,4 GHz Marca FLY COMMUNICATIONS Mod. N2458 0.03
1.32	Apparato radio base station unit 5,4 GHz a doppia radio Marca FLY COMMUNICATIONS Mod. N2458 1.32-400
S	Antenna settoriale 5,4 GHz con apertura a 90° Marca FLY COMMUNICATIONS Mod. NA56 S17V
	Router 5 porte intelligente per la gestione dell'aggregazione di banda e spanning tree Marca FLY COMMUNICATIONS Mod. N2458 3.00
SD	Telecamera speed dome 35x H.264 IP completa di custodia antivandalo, staffa e accessori Marca AXIS Mod. Q6032-E
FISSA	Telecamera fissa IP Day & Night H.264 HDTV completa di custodia, staffa e accessori Marca AXIS Mod. P1346 + Marca BTE Mod. TS806BHB+TS609
TG	Telecamera fissa da esterno per lettura targhe completa di software staffa ed accessori, Marca BTE Mod. READING PLATE
	Armadio di contenimento con chiusura a chiave e grado di protezione IP55 Marca CONCHIGLIA Mod. CVD
	Armadio di contenimento con chiusura a chiave Marca IBOCO Mod. 4605
	Collegamento wireless a 5,4Ghz
	Collegamento in Fibra Ottica
	Collegamento con cavo UTP

LE APPARECCHIATURE DI COLORE GRIGIO NON SONO DA CONSIDERARSI NELL'AMPLIAMENTO RIFERITO AL COMUNE DI FERNO.

FGS® Sistemi Integrati per la Sicurezza

F.G.S. s.r.l.
Via Cremasca, n°90
24052 Azzano San Paolo (BG)
Tel. 035/53441 r.a.
Telefax. 035/534794
E-MAIL: fgsimpianti@fgsimpianti.it
SITO: www.fgs-impianti.it

S.E.L. Servizi Elettronici s.n.c.
Via Dante, n°15
19020 Ceparana di Bolano (SP)
Tel. 0187/939996
Telefax 0187/939188
E-MAIL: info@selsnc.it

F.G.S. BRESCIA s.r.l.
Via Leonardo da Vinci, n°8
25010 San Zeno Naviglio (BS)
Tel. 030/349117 r.a.
Telefax. 030/3530932
E-MAIL: info@fgs-impianti.it

F.G.S. INTERNATIONAL s.r.l.
Via Bernini, n°14
25010 San Zeno Naviglio (BS)
Tel. 030/349228 r.a.
Telefax. 030/3530932

F.G.S. ROMA s.r.l.
Via di case rosse, n°23
00131 Roma
Tel. 06.9934.4450 r.a.
Telefax. 06/62298235
E-MAIL: info@fgsroma.com

CFC Impianti s.r.l.
Via Piave, n°120
84043 Agropoli (SA)
Tel. 0828/725680
Telefax 0828/725680
E-MAIL: info@cfcimpiantisrl.it

COMMITTENTE

COMUNE DI LONATE POZZOLO
PROVINCIA DI VARESE

PROGETTO

AMPLIAMENTO DEL SISTEMA DI VIDEOSORVEGLIANZA PER IL CONTROLLO DEL TERRITORIO COMUNALE

OGGETTO

SCHEMA A BLOCCHI PUNTI DI RIPRESA E STRUTTURA GENERALE IMPIANTO

Scala	Disegnato	Controllato	Data	Disegno n°	Archivio n°
N.A.	AP	FGS	04/05/2010	1005204BL	2076

REVISIONI

N	DATA	DESCRIZIONE	DISEGNATO	APPROVATO
7				
6				
5				
4	23/05/12	AMPLIAMENTO AS-BUILT – FERNO –	LN	FGS
3	20/10/11	EMISSIONE AS-BUILT	LN	FGS
2	08/10/10	AGGIORNAMENTO POST SOPRALLUOGO OPERATIVO	TM	FGS
1	04/05/10	EMISSIONE DI PROGETTO PER OFFERTA	AP	FGS

REGISTRATA IMQ I-II-III LIVELLO
LOMBARDIA - PIEMONTE - VALLE D'AOSTA - LIGURIA - VENETO
TRENTINO ALTO-ADIGE - FRIULI VENEZIA GIULIA - EMILIA ROMAGNA

Licenza AUTODESK N° 640-00876333

Il presente disegno è di proprietà della F.G.S. s.r.l. che tutelerà i suoi diritti a termini di legge.