# E3 - BAR

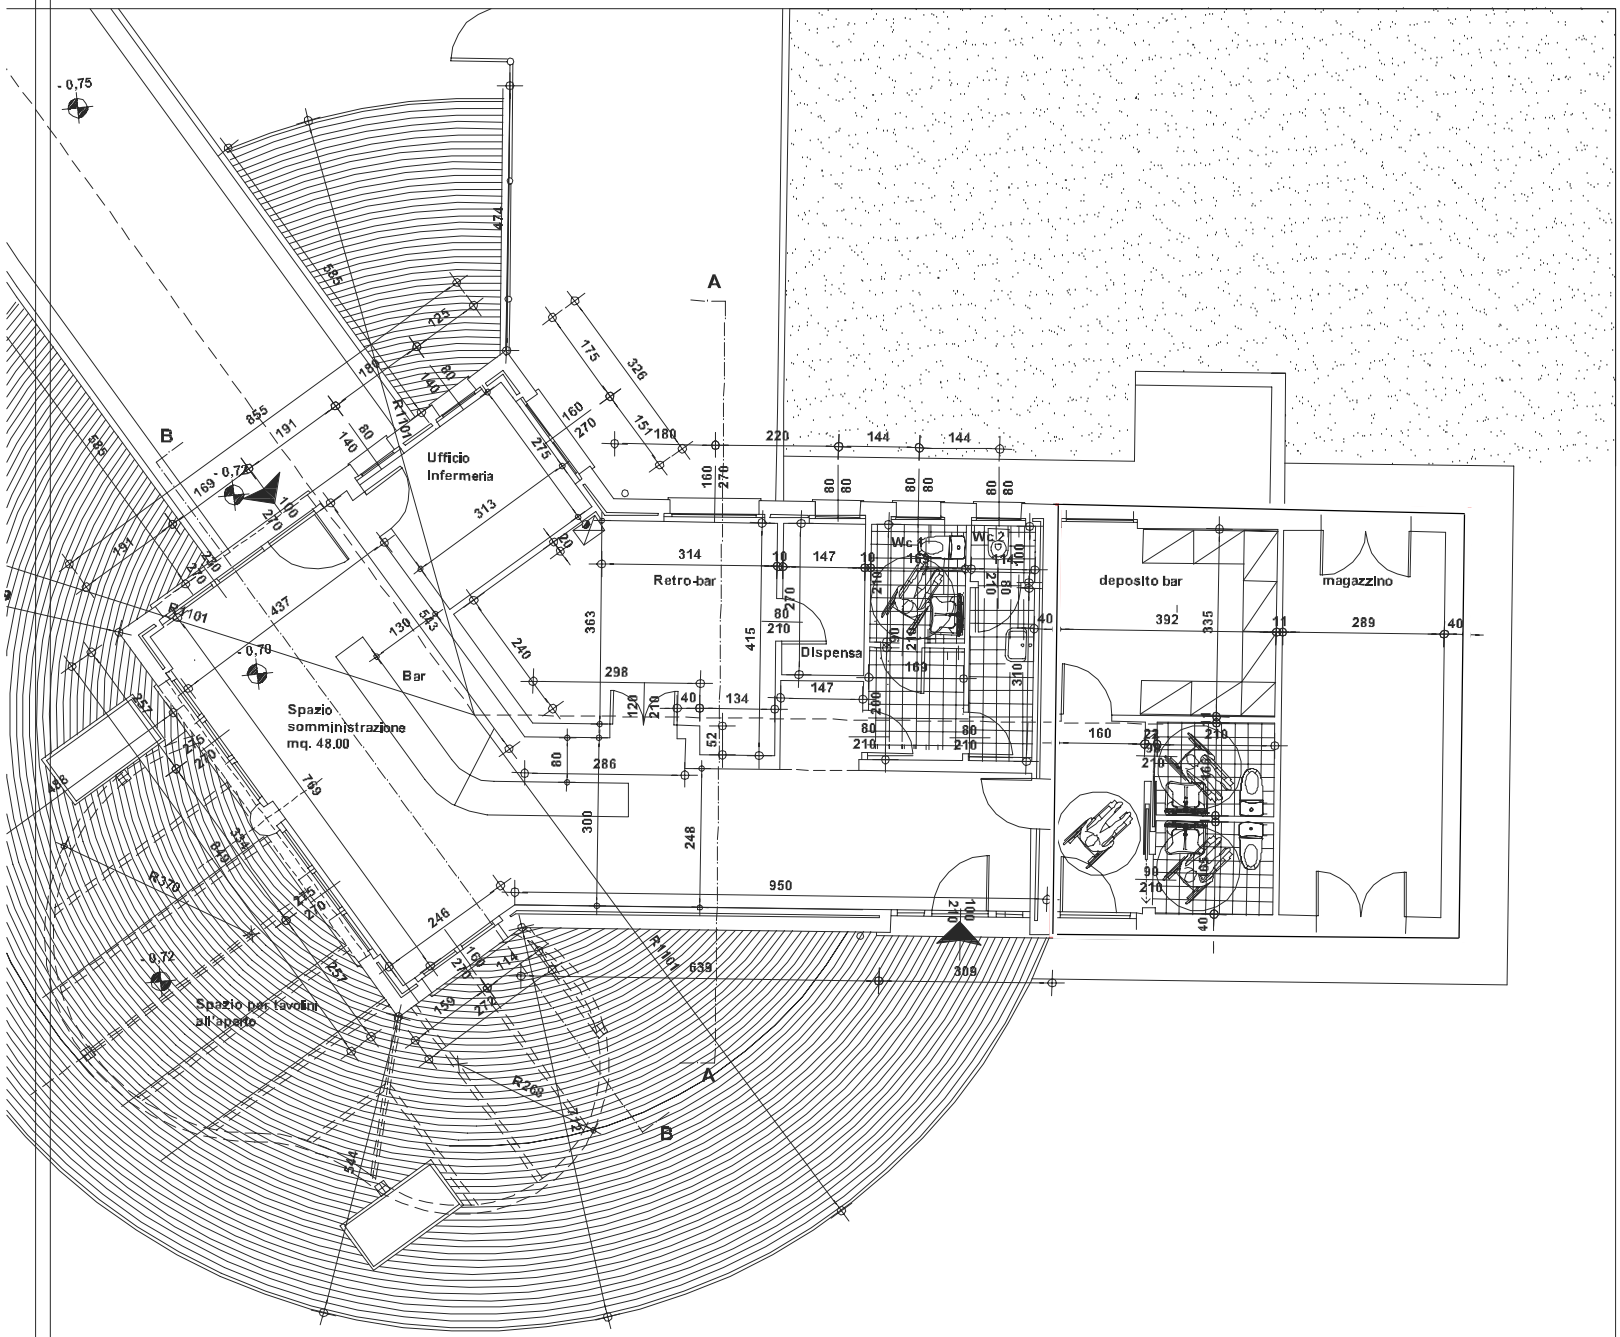


PIANTA PIANO TERRA